



# Náhradní výsadba k.ú. Postřelmov

1 : 2 000

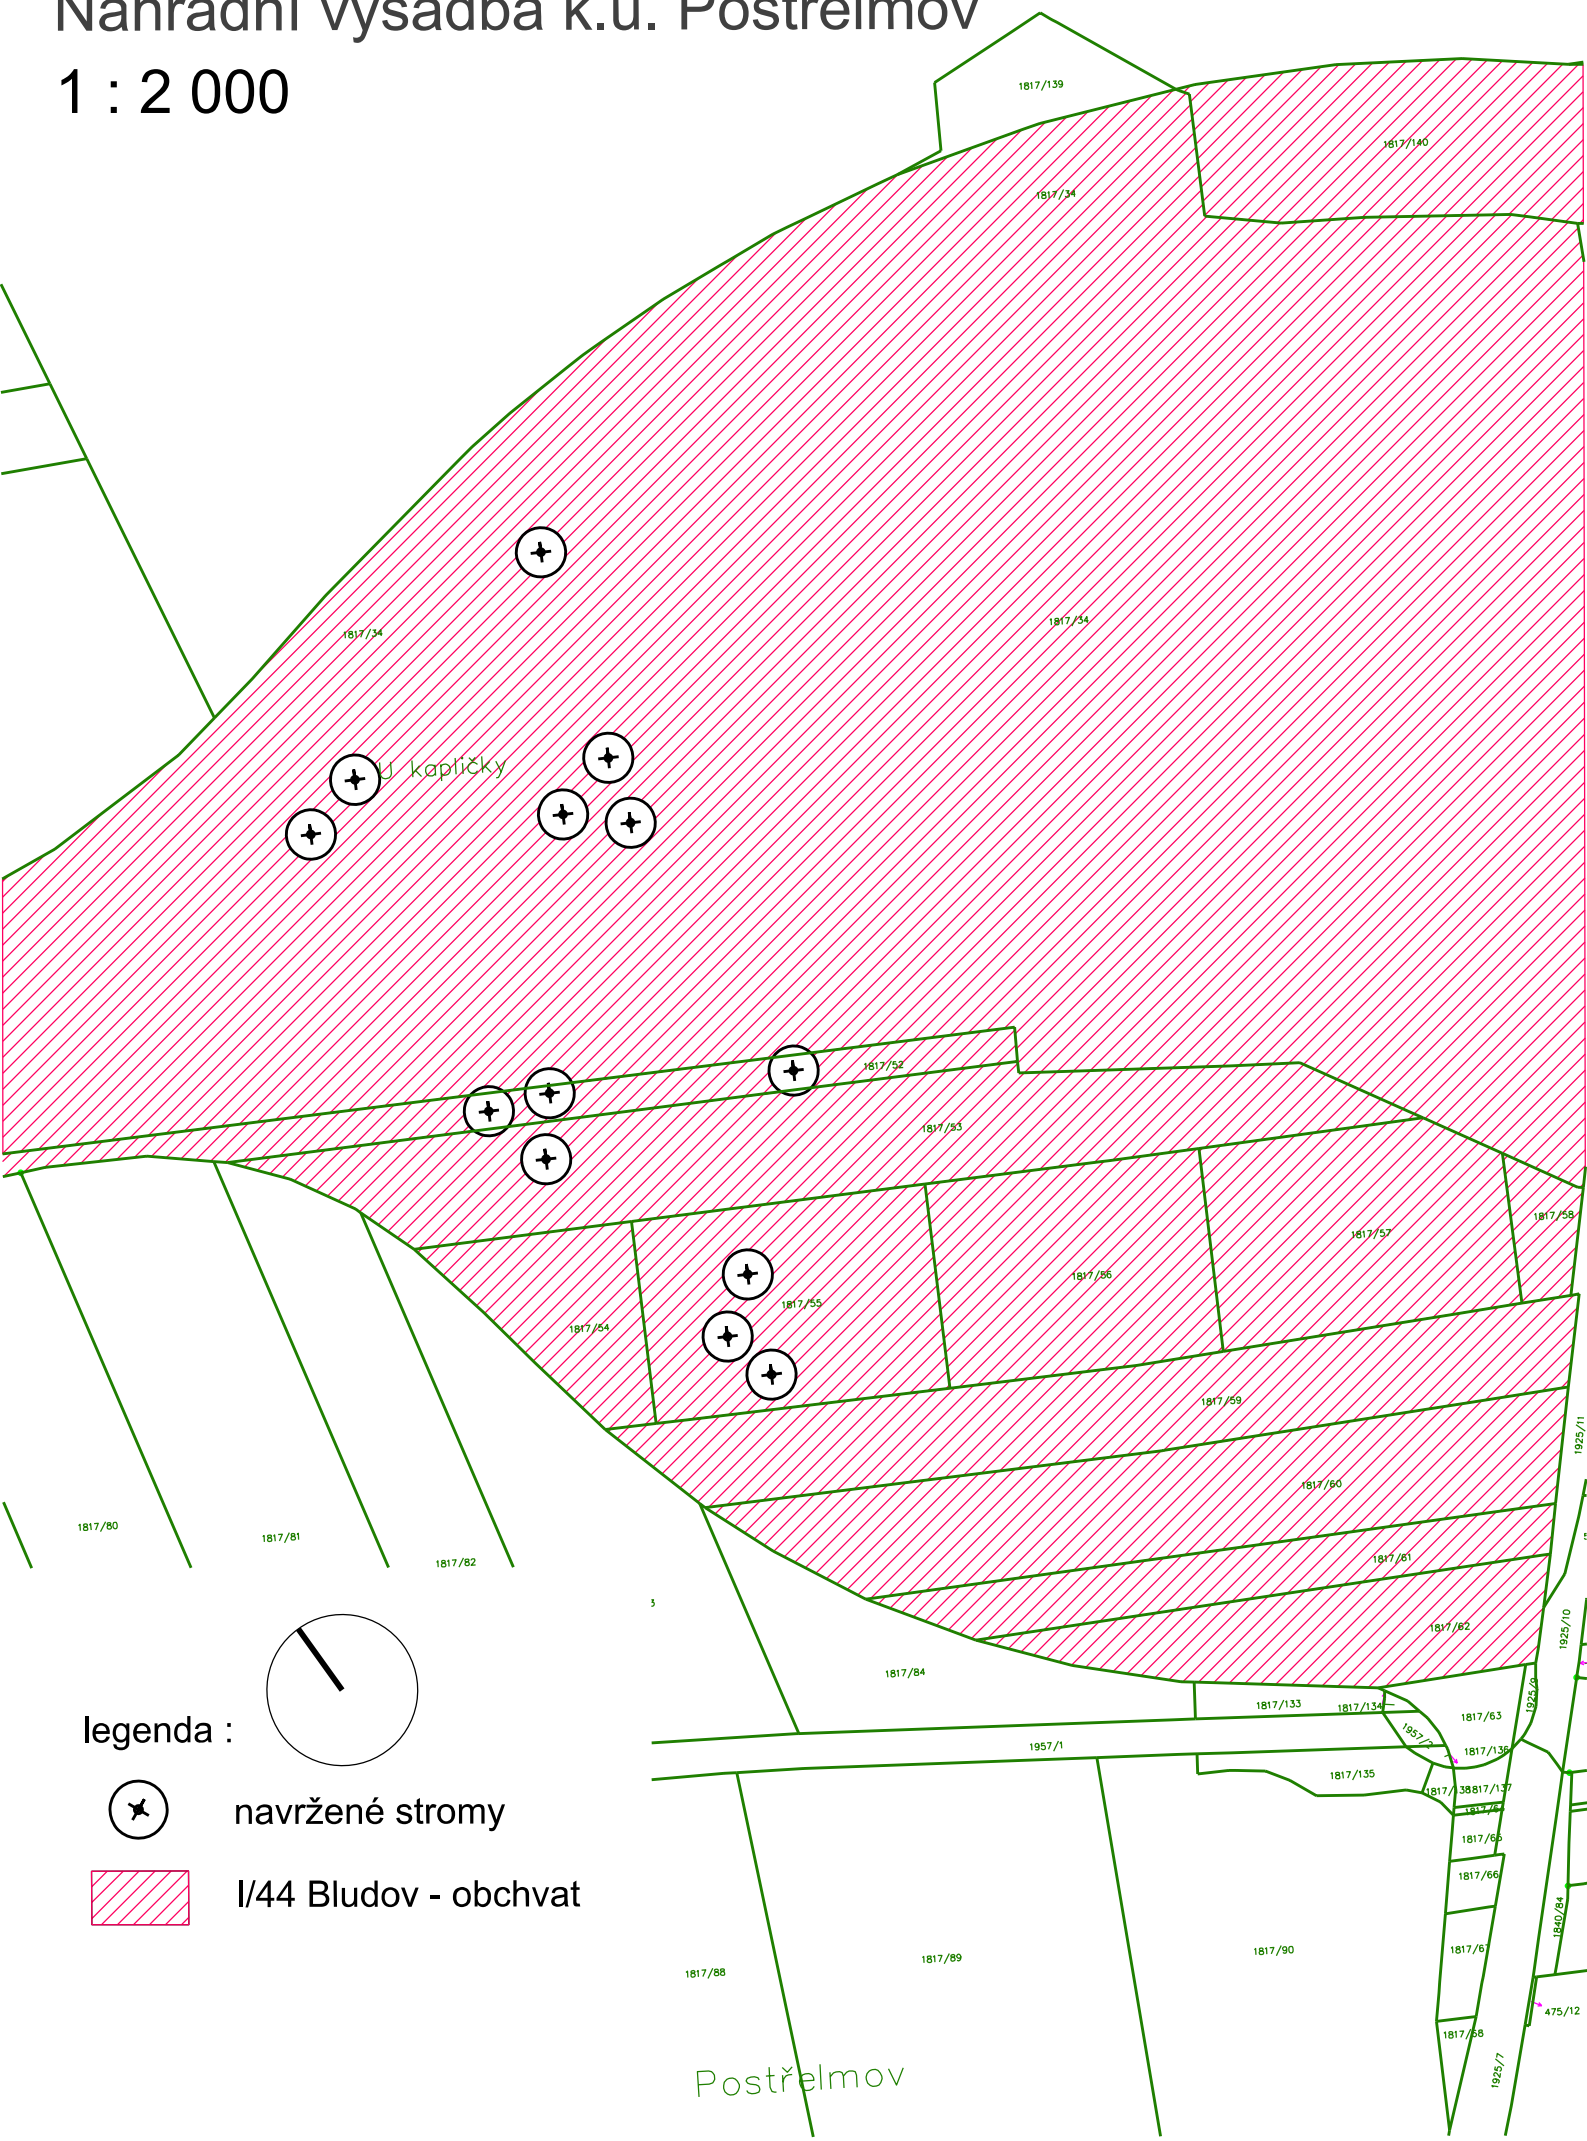

legenda :

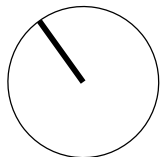

navržené stromy



I/44 Bludov - obchvat