
CELKOVÝ SITUAČNÍ VÝKRES STAVBY MĚŘÍTKO 1:500

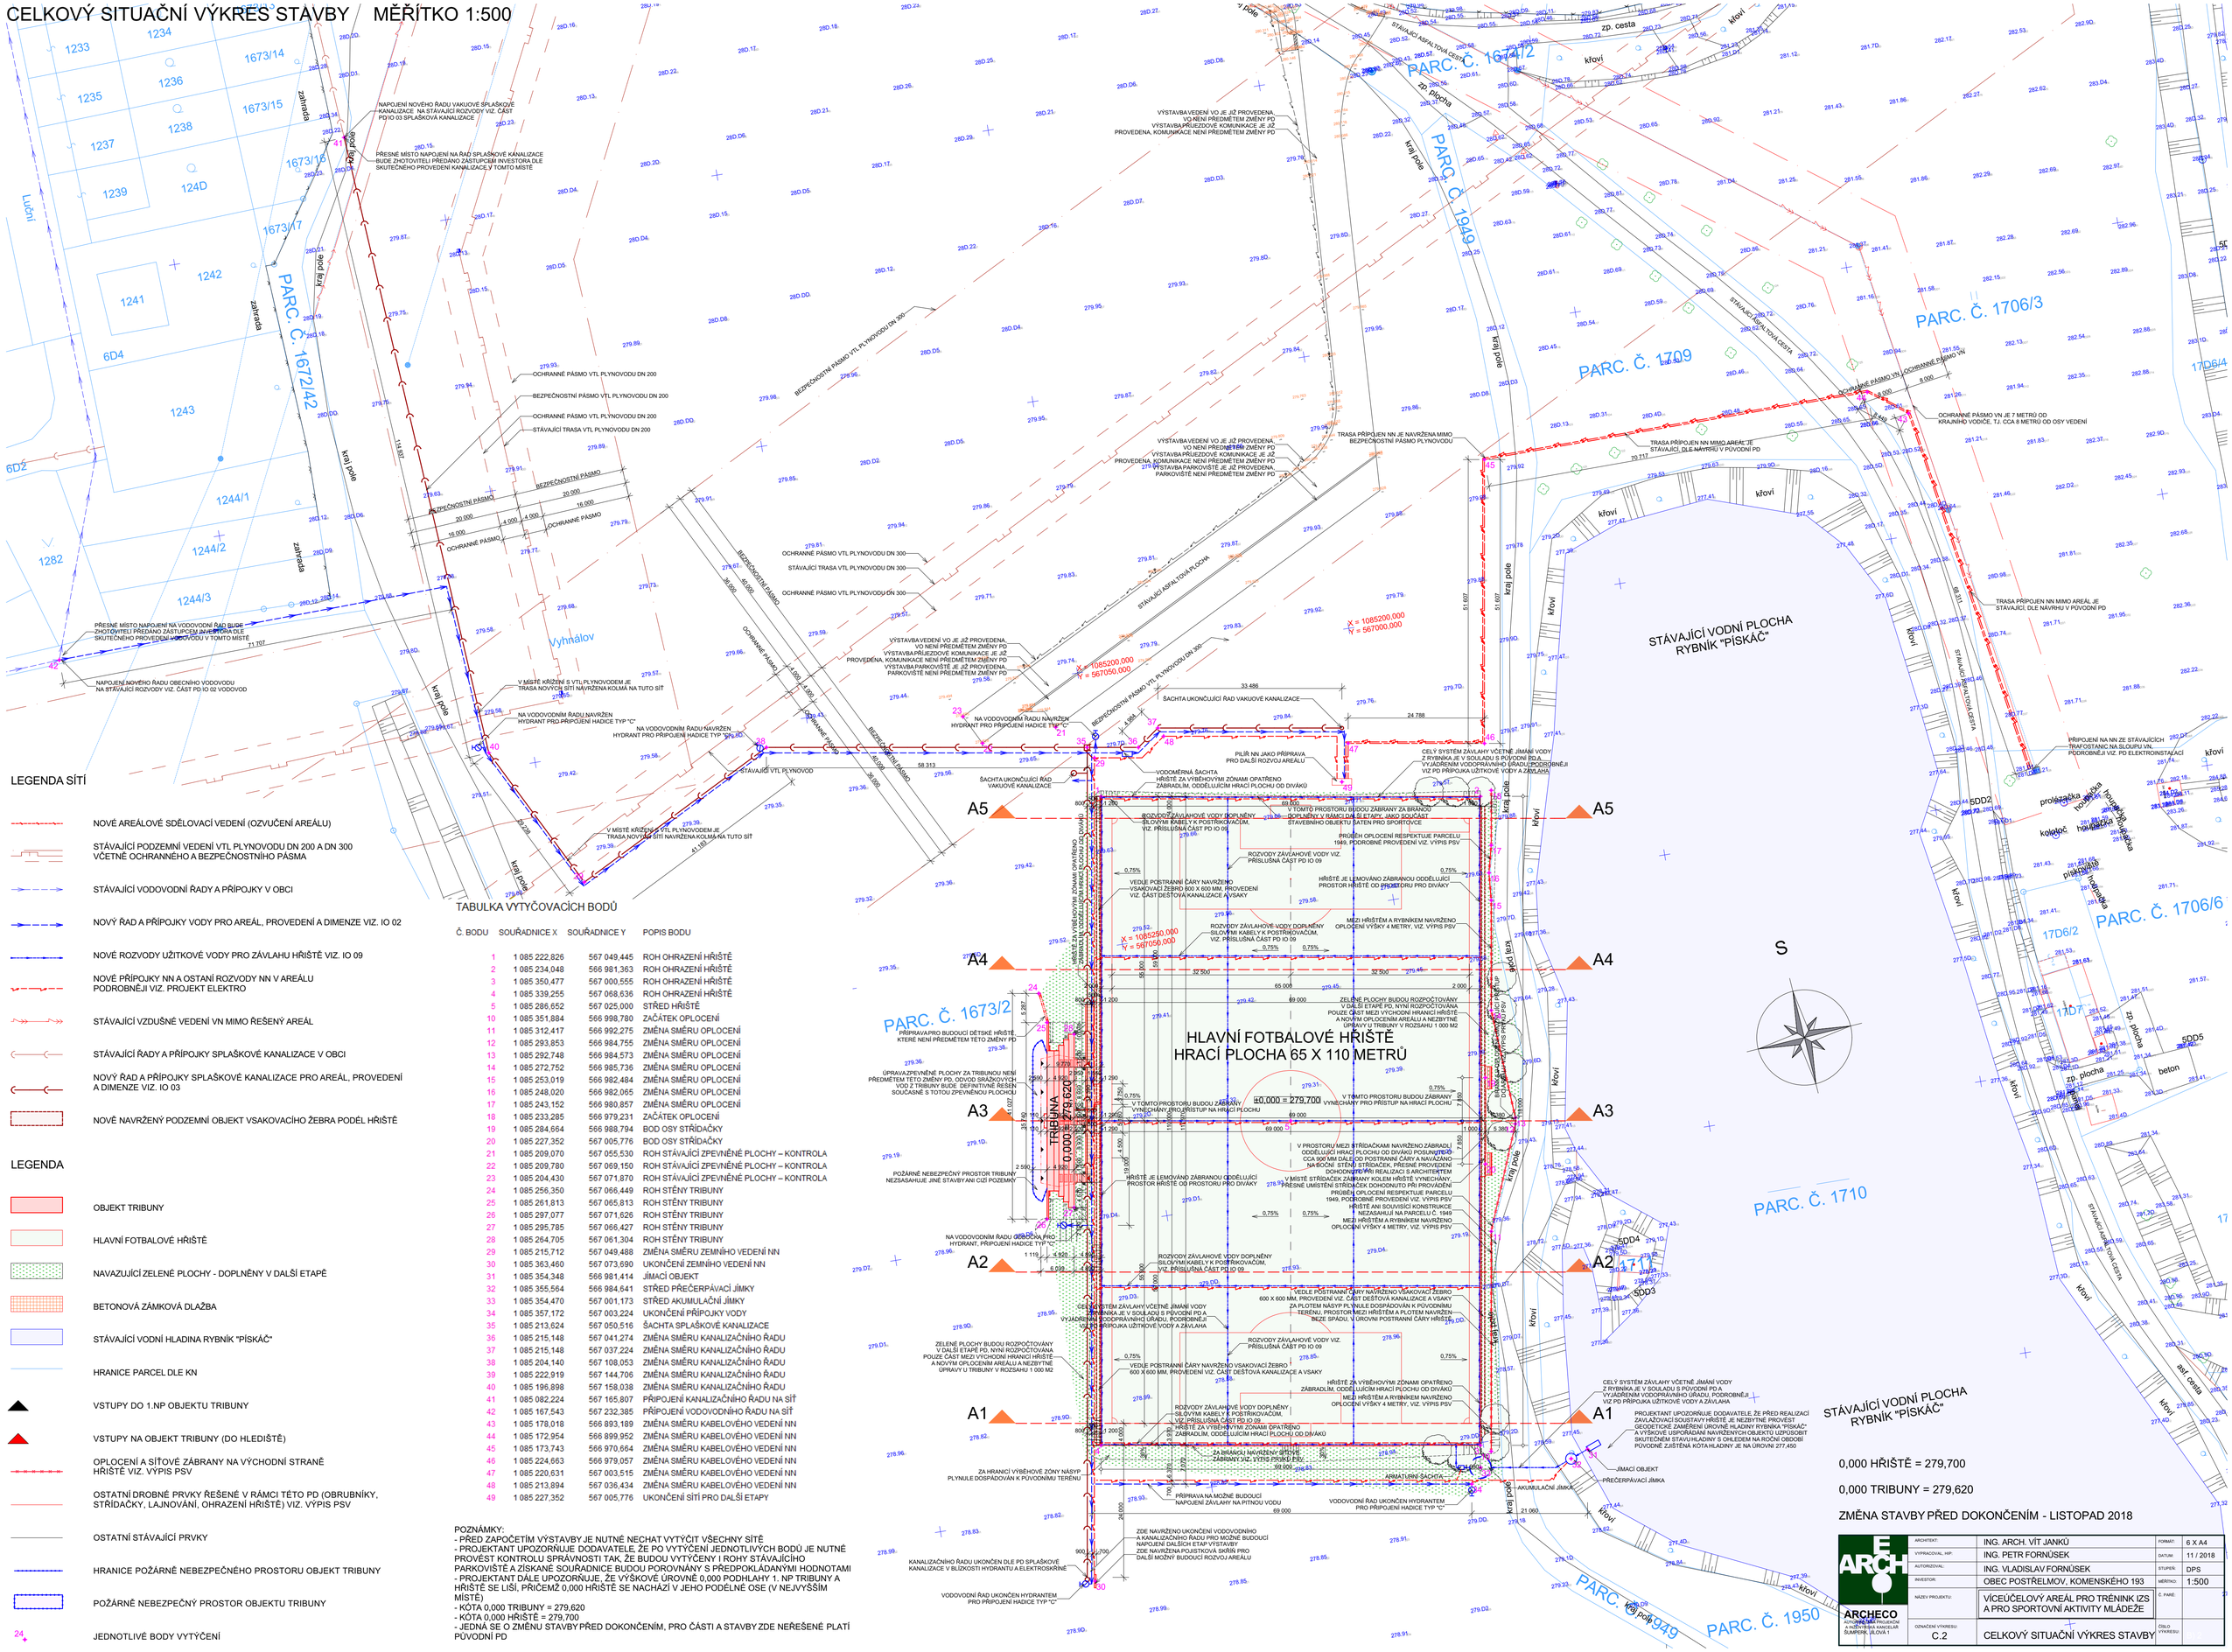

LEGENDA SÍTÍ

- NOVÉ AREÁLOVÉ SDĚLOVACÍ VEDENÍ (OZVUČENÍ AREÁLU)
- STÁVAJÍCÍ PODZEMNÍ VEDENÍ VTL PLYNOVODU DN 200 A DN 300 VČETNĚ OCHRANNÉHO A BEZPEČNOSTNÍHO PÁSMA
- STÁVAJÍCÍ VODOVODNÍ ŘADY A PŘÍPOJKY V OBCI
- NOVÝ ŘAD A PŘÍPOJKY VODY PRO AREÁL, PROVEDENÍ A DIMENZE VIZ. IO 02
- NOVÉ ROZVODY UŽITKOVÉ VODY PRO ZÁVLAHU HŘIŠTĚ VIZ. IO 09
- NOVÉ PŘÍPOJKY NN A OSTANÍ ROZVODY NN V AREÁLU PODROBNĚJI VIZ. PROJEKT ELEKTRO
- STÁVAJÍCÍ VZDUŠNÉ VEDENÍ VN MIMO ŘEŠENÝ AREÁL
- STÁVAJÍCÍ ŘADY A PŘÍPOJKY SPLAŠKOVÉ KANALIZACE V OBCI
- NOVÝ ŘAD A PŘÍPOJKY SPLAŠKOVÉ KANALIZACE PRO AREÁL, PROVEDENÍ A DIMENZE VIZ. IO 03
- NOVĚ NAVRŽENÝ PODZEMNÍ OBJEKT VSAKOVACÍHO ŽEBRA PODÉL HŘIŠTĚ

LEGENDA

- OBJEKT TRIBUNY
- HLAVNÍ FOTBALOVÉ HŘIŠTĚ
- NAVAZUJÍCÍ ZELENÉ PLOCHY - DOPLNĚNY V DALŠÍ ETAPĚ
- BETONOVÁ ZÁMKOVÁ DLAŽBA
- STÁVAJÍCÍ VODNÍ HLADINA RYBNÍK "PÍSKÁČ"
- HRANICE PARCEL DLE KN
- VSTUPY DO 1.NP OBJEKTU TRIBUNY
- VSTUPY NA OBJEKT TRIBUNY (DO HLEDIŠTĚ)
- OPLOCENÍ A SÍŤOVÉ ZÁBRANY NA VÝCHODNÍ STRANĚ HŘIŠTĚ VIZ. VÝPIS PSV
- OSTATNÍ DROBNÉ PRVKY ŘEŠENÉ V RÁMCI TÉTO PD (OBRUBNÍKY, STŘÍDAČKY, LAJNOVÁNÍ, OHRAZENÍ HŘIŠTĚ) VIZ. VÝPIS PSV
- OSTATNÍ STÁVAJÍCÍ PRVKY
- HRANICE POŽÁRNĚ NEBEZPEČNÉHO PROSTORU OBJEKT TRIBUNY
- POŽÁRNĚ NEBEZPEČNÝ PROSTOR OBJEKTU TRIBUNY
- 24+ JEDNOTLIVÉ BODY VYTÝČENÍ

TABULKA VYTYČOVACÍCH BODŮ

Č. BODU	SOUŘADNICE X	SOUŘADNICE Y	POPIS BODU
1	1 085 222,826	567 049,445	ROH OHRAZENÍ HŘIŠTĚ
2	1 085 234,048	566 981,363	ROH OHRAZENÍ HŘIŠTĚ
3	1 085 350,477	567 000,555	ROH OHRAZENÍ HŘIŠTĚ
4	1 085 339,255	567 068,636	ROH OHRAZENÍ HŘIŠTĚ
5	1 085 286,652	567 025,000	STŘED HŘIŠTĚ
10	1 085 351,884	566 998,780	ZAČÁTEK OPLOCENÍ
11	1 085 312,417	566 992,275	ZMĚNA SMĚRU OPLOCENÍ
12	1 085 293,853	566 984,755	ZMĚNA SMĚRU OPLOCENÍ
13	1 085 292,748	566 984,573	ZMĚNA SMĚRU OPLOCENÍ
14	1 085 272,752	566 985,736	ZMĚNA SMĚRU OPLOCENÍ
15	1 085 253,019	566 982,484	ZMĚNA SMĚRU OPLOCENÍ
16	1 085 248,020	566 982,065	ZMĚNA SMĚRU OPLOCENÍ
17	1 085 243,152	566 980,857	ZMĚNA SMĚRU OPLOCENÍ
18	1 085 233,285	566 979,231	ZAČÁTEK OPLOCENÍ
19	1 085 284,664	566 988,794	BOD OSY STŘÍDAČKY
20	1 085 227,352	567 005,776	BOD OSY STŘÍDAČKY
21	1 085 209,070	567 055,530	ROH STÁVAJÍCÍ ZPEVNĚNÉ PLOCHY – KONTROLA
22	1 085 209,780	567 069,150	ROH STÁVAJÍCÍ ZPEVNĚNÉ PLOCHY – KONTROLA
23	1 085 204,430	567 071,870	ROH STÁVAJÍCÍ ZPEVNĚNÉ PLOCHY – KONTROLA
24	1 085 256,350	567 066,449	ROH STĚNY TRIBUNY
25	1 085 261,813	567 065,813	ROH STĚNY TRIBUNY
26	1 085 297,077	567 071,626	ROH STĚNY TRIBUNY
27	1 085 295,785	567 066,427	ROH STĚNY TRIBUNY
28	1 085 264,705	567 061,304	ROH STĚNY TRIBUNY
29	1 085 215,712	567 049,488	ZMĚNA SMĚRU ZEMNÍHO VEDENÍ NN
30	1 085 363,460	567 073,690	UKONČENÍ ZEMNÍHO VEDENÍ NN
31	1 085 354,348	566 981,414	JÍMACÍ OBJEKT
32	1 085 355,564	566 984,641	STŘED PŘEČERPÁVACÍ JÍMKY
33	1 085 354,470	567 001,173	STŘED AKUMULAČNÍ JÍMKY
34	1 085 357,172	567 003,224	UKONČENÍ PŘÍPOJKY VODY
35	1 085 213,624	567 050,516	ŠACHTA SPLAŠKOVÉ KANALIZACE
36	1 085 215,148	567 041,274	ZMĚNA SMĚRU KANALIZAČNÍHO ŘADU
37	1 085 215,148	567 037,224	ZMĚNA SMĚRU KANALIZAČNÍHO ŘADU
38	1 085 204,140	567 108,053	ZMĚNA SMĚRU KANALIZAČNÍHO ŘADU
39	1 085 222,919	567 144,706	ZMĚNA SMĚRU KANALIZAČNÍHO ŘADU
40	1 085 196,898	567 158,038	ZMĚNA SMĚRU KANALIZAČNÍHO ŘADU
41	1 085 082,224	567 165,807	PŘÍPOJENÍ KANALIZAČNÍHO ŘADU NA SÍŤ
42	1 085 167,543	567 232,385	PŘÍPOJENÍ VODOVODNÍHO ŘADU NA SÍŤ
43	1 085 178,018	566 993,189	ZMĚNA SMĚRU KABELOVÉHO VEDENÍ NN
44	1 085 172,954	566 899,952	ZMĚNA SMĚRU KABELOVÉHO VEDENÍ NN
45	1 085 173,743	566 970,664	ZMĚNA SMĚRU KABELOVÉHO VEDENÍ NN
46	1 085 224,663	566 979,057	ZMĚNA SMĚRU KABELOVÉHO VEDENÍ NN
47	1 085 220,631	567 003,515	ZMĚNA SMĚRU KABELOVÉHO VEDENÍ NN
48	1 085 213,894	567 036,434	ZMĚNA SMĚRU KABELOVÉHO VEDENÍ NN
49	1 085 227,352	567 005,776	UKONČENÍ SÍTÍ PRO DALŠÍ ETAPY

POZNÁMKY:
- PŘED ZAPOČETÍM VÝSTAVBY JE NUTNÉ NECHAT VYTÝČIT VŠECHNY SÍTĚ
- PROJEKTANT UPOZORŇUJE DODAVATELE, ŽE PO VYTÝČENÍ JEDNOTLIVÝCH BODŮ JE NUTNÉ PROVÉST KONTROLU SPRÁVNOSTI TAK, ŽE BUDOU VYTÝČENY I ROHY STÁVAJÍCÍHO PARKOVIŠTĚ A ZÍSKANÉ SOUŘADNICE BUDOU POROVNÁVÁNY S PŘEDPOKLÁDANÝMI HODNOTAMI
- PROJEKTANT DÁLE UPOZORŇUJE, ŽE VÝŠKOVÉ ÚROVNĚ 0,000 PODHLAHY 1. NP TRIBUNY A HŘIŠTĚ SE LIŠÍ, PŘIČEMŽ 0,000 HŘIŠTĚ SE NACHÁZÍ V JEHO PODÉLNÉ OSE (V NEJVYŠŠÍM MÍSTĚ)
- KÓTA 0,000 TRIBUNY = 279,620
- KÓTA 0,000 HŘIŠTĚ = 279,700
- JEDNÁ SE O ZMĚNU STAVBY PŘED DOKONČENÍM, PRO ČÁSTI A STAVBY ZDE NEŘEŠENÉ PLATÍ PŮVODNÍ PD

ARCHITEKT:	ING. ARCH. VÍT JANKŮ	FORMÁT:	6 X A4
VYPRACOVAL, HIP:	ING. PETR FORNŮSEK	DATUM:	11 / 2018
AUTOR/ZODP.:	ING. VLADISLAV FORNŮSEK	STUPEŇ:	DPS
INVESTOR:	OBEC POSTŘELMOV, KOMENSKÉHO 193	MĚŘÍTKO:	1:500
NÁZEV PROJEKTU:	VÍCEÚČELOVÝ AREÁL PRO TRÉNINK IZS A PRO SPORTOVNÍ AKTIVITY MLÁDEŽE	Č. PARÉ:	
OZNAČENÍ VÝKRESU: C.2	ČÍSLO VÝKRESU:	CELKOVÝ SITUAČNÍ VÝKRES STAVBY	

ARCHECO
AUTORIZOVANÁ PROJEKČNÍ A INŽENÝRSKÁ KANCELÁŘ
ŠUMPERK, JILOVÁ 1