



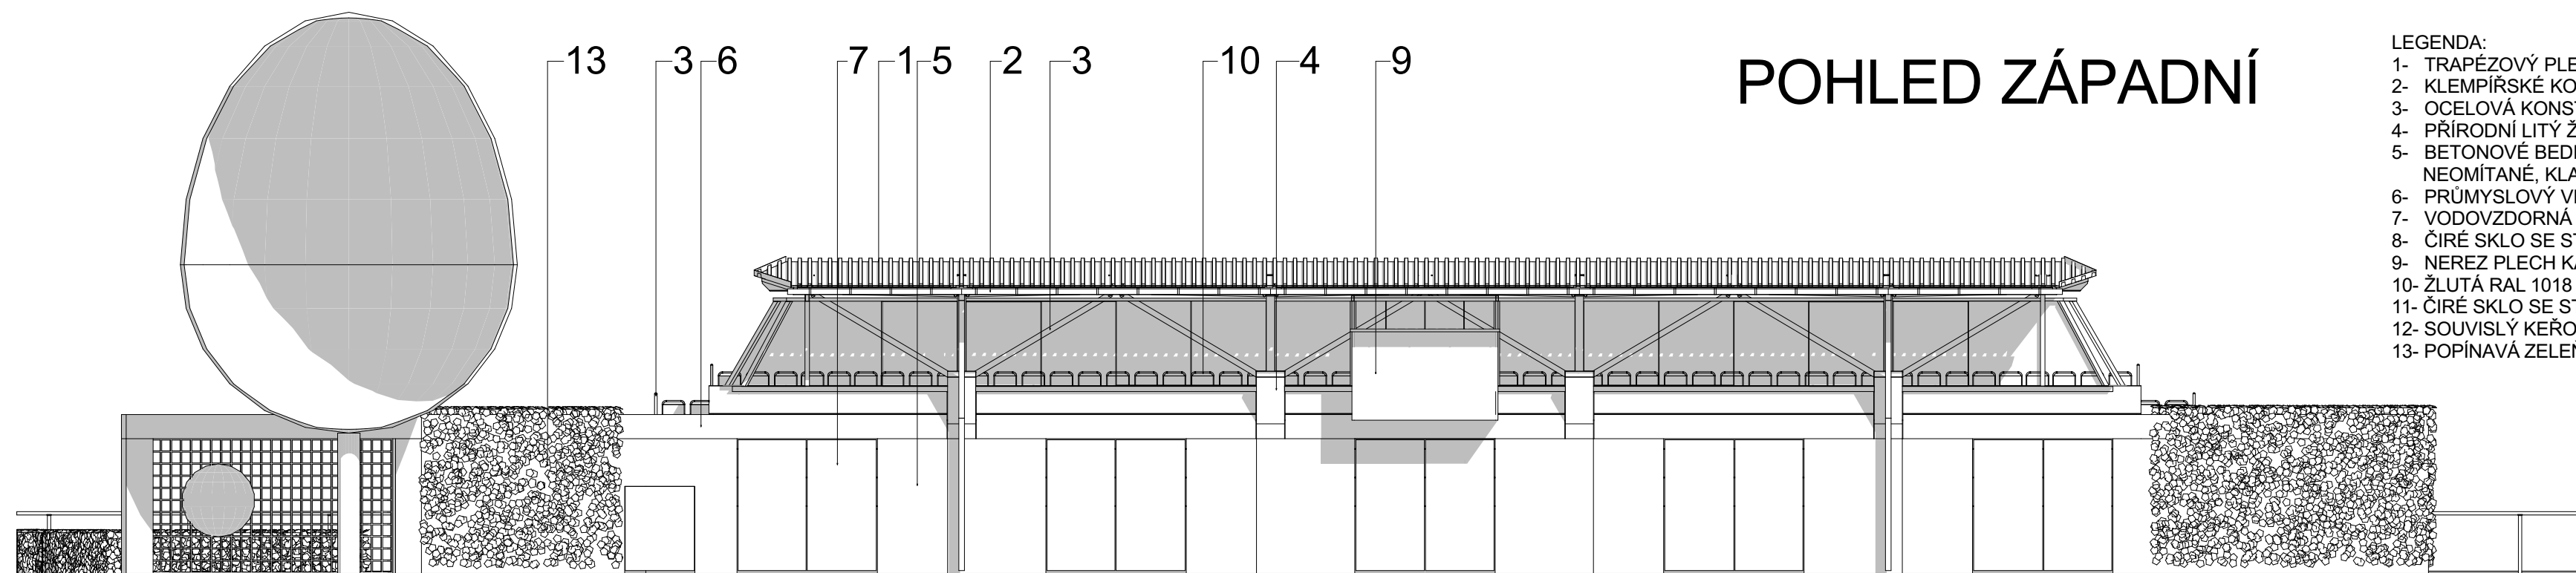


POHLED ZÁPADNÍ

- LEGENDA:
- 1- TRAPÉZOVÝ PLECH HORNÍ LÍČ RAL 9006, SPODNÍ LÍČ RAL 9006
 - 2- KLEMPÍRSKÉ KONSTRUKCE RAL 9006
 - 3- OCELOVÁ KONSTRUKCE OPATŘENÁ ŽÁROVÝM ZINKOVÁNÍM
 - 4- PŘÍRODNÍ LITÝ ŽELEZOBETON, POVRCH BROUŠENÝ
 - 5- BETONOVÉ BEDNÍČÍ DÍLCE SE ZÁMKOVÝMI SPOJI V PŘÍRODNÍ BARVĚ, NEOMÍTANÉ, KLADENÉ NA SUCHO, ZALÉVANÉ PODLE KONSTR. PROJEKTU
 - 6- PRŮMYSLOVÝ VIBROLISOVANÝ PŘÍRODNÍ ŽELEZOBETON
 - 7- VODOVZDORNÁ PŘEKLIŽKA V PŘÍRODNÍ ŠEDÉ BARVĚ
 - 8- ČIRÉ SKLO SE STŘÍBRNÝM PLOTROVÝM TISKEM
 - 9- NEREZ PLECH KARTÁČOVANÝ
 - 10- ŽLUTÁ RAL 1018 ZINKGELB
 - 11- ČIRÉ SKLO SE STŘÍBRNÝM PLOTROVÝM TISKEM
 - 12- SOUVISLÝ KEŘOVÝ POROST
 - 13- POPÍNAVÁ ZELEN





POHLED VÝCHODNÍ

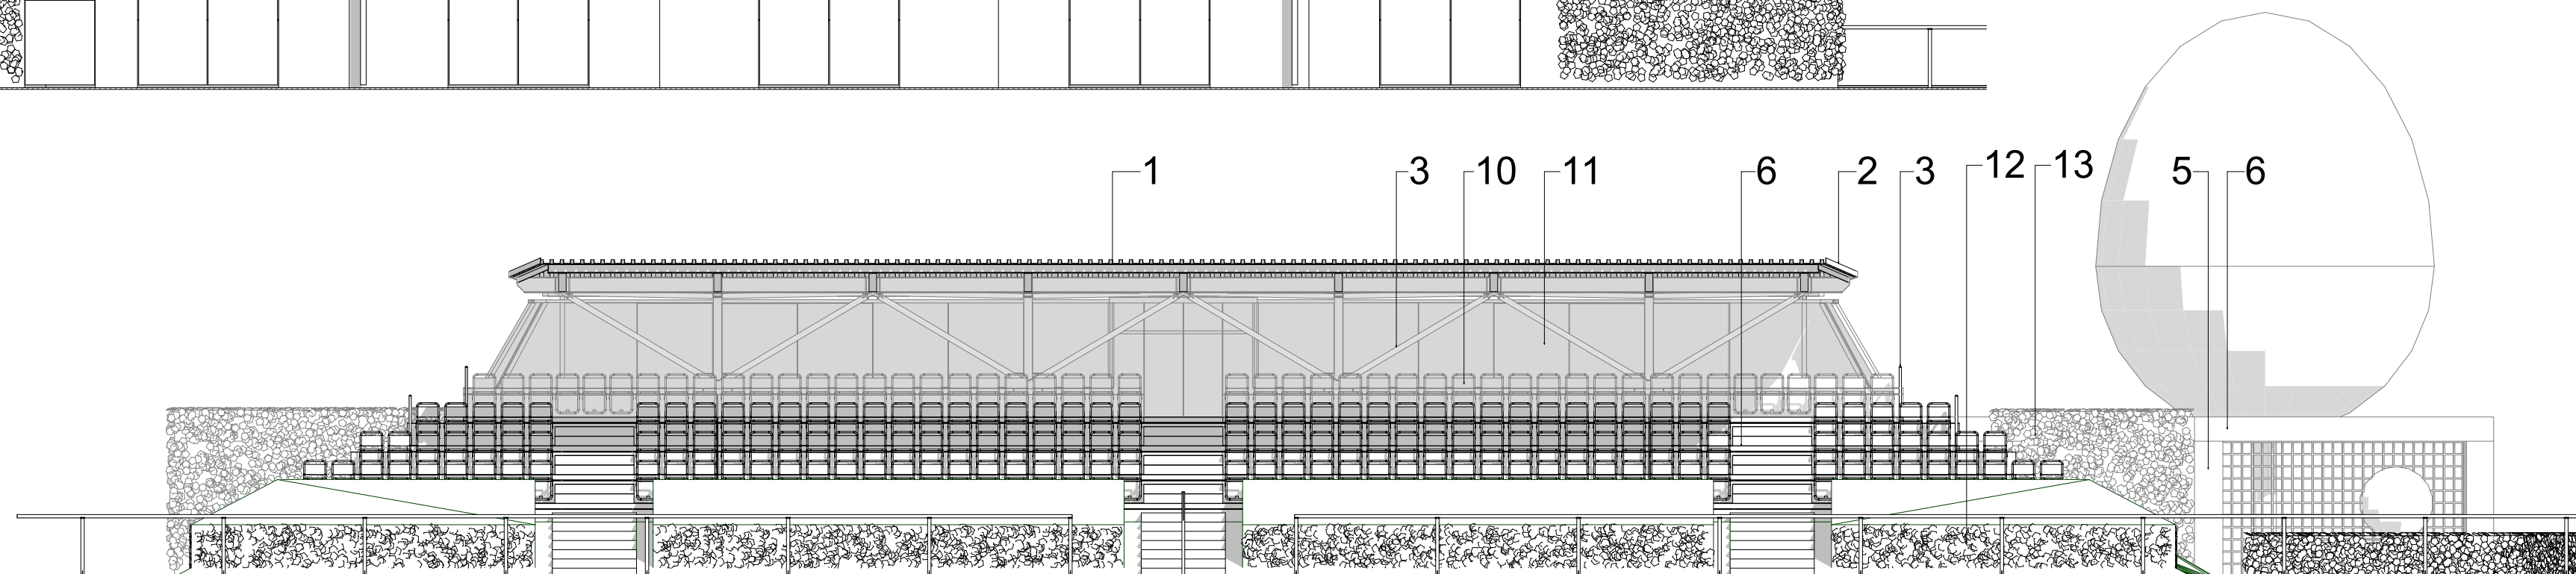

POHLED JIŽNÍ

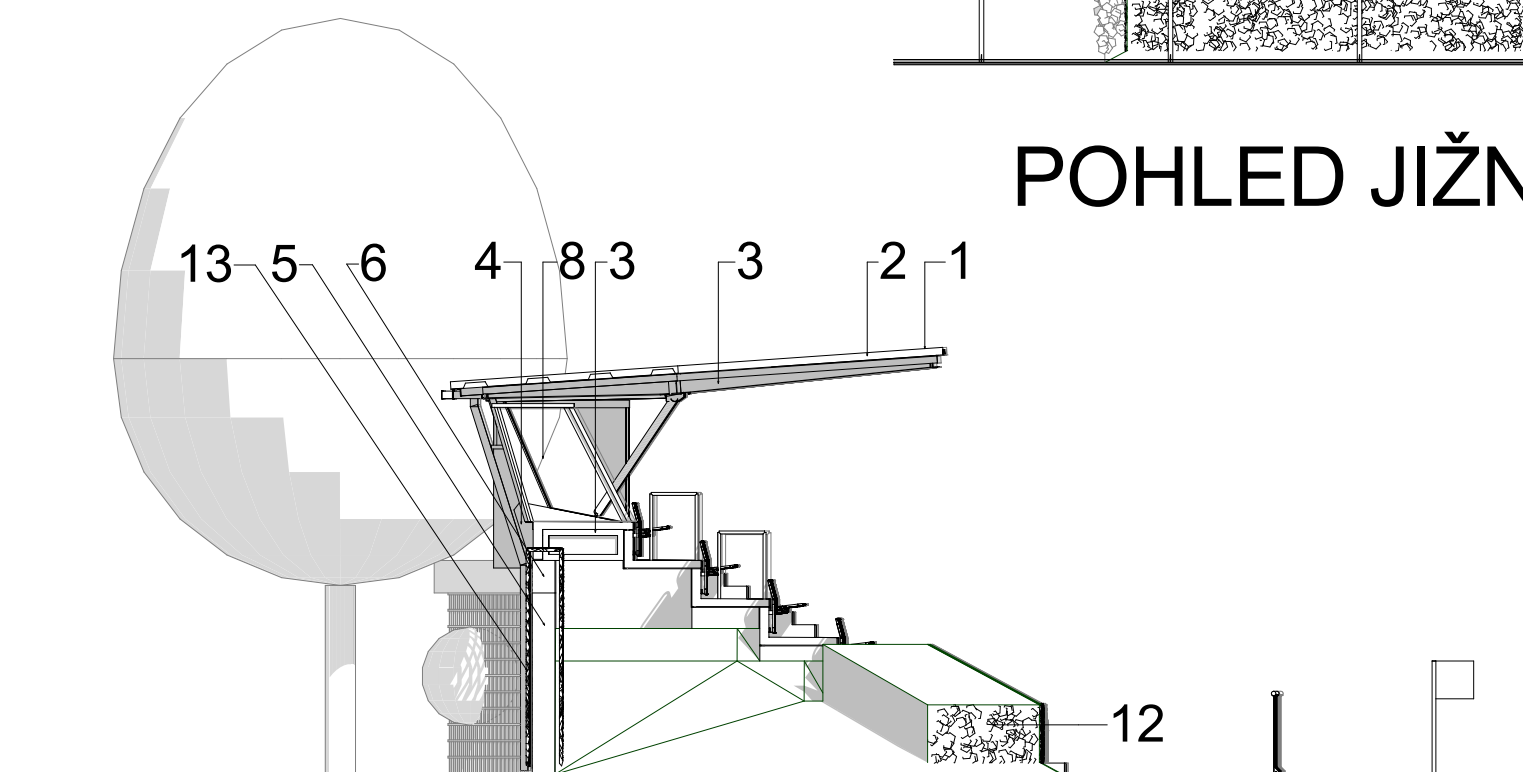

POHLED SEVERNÍ

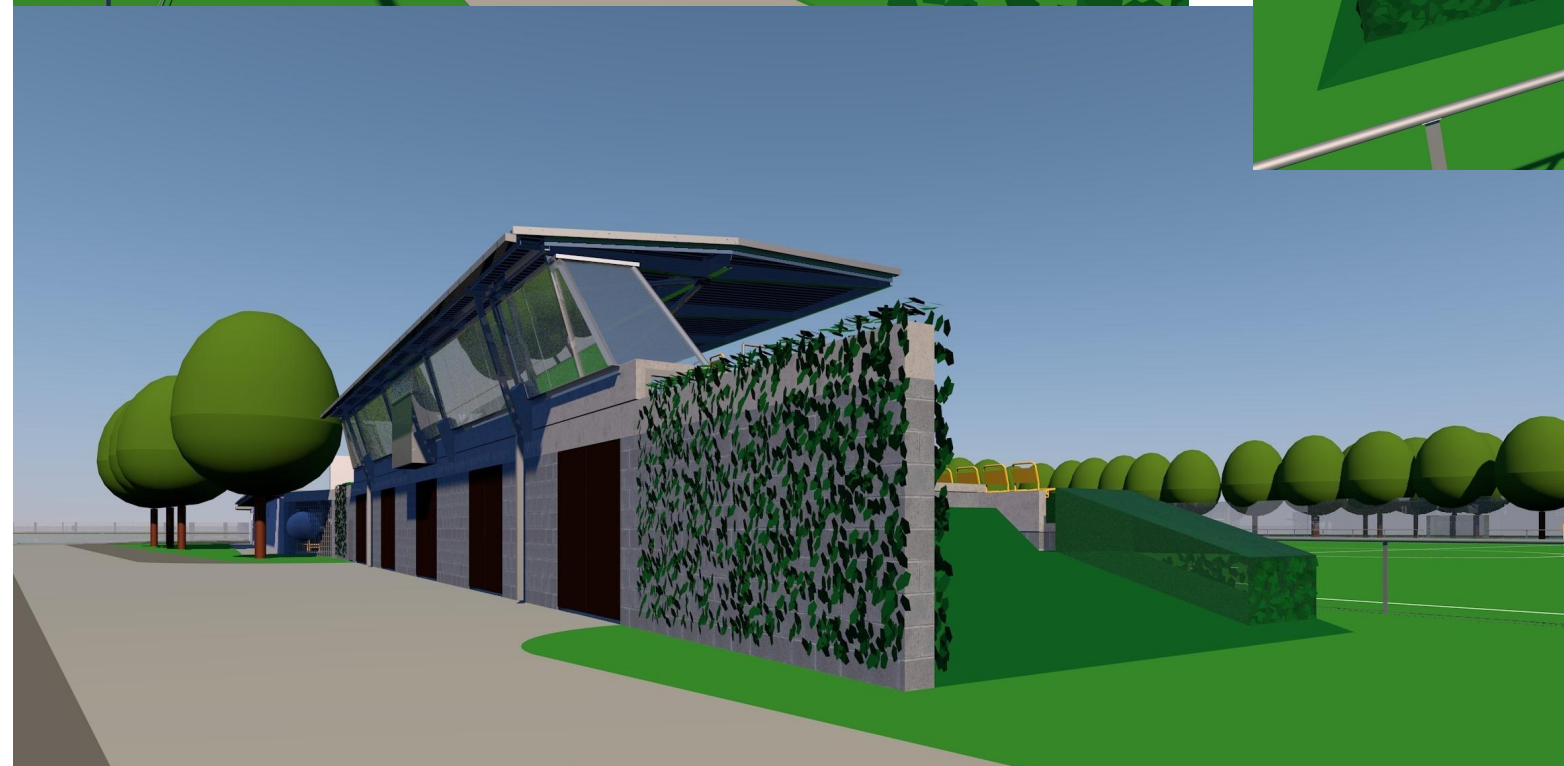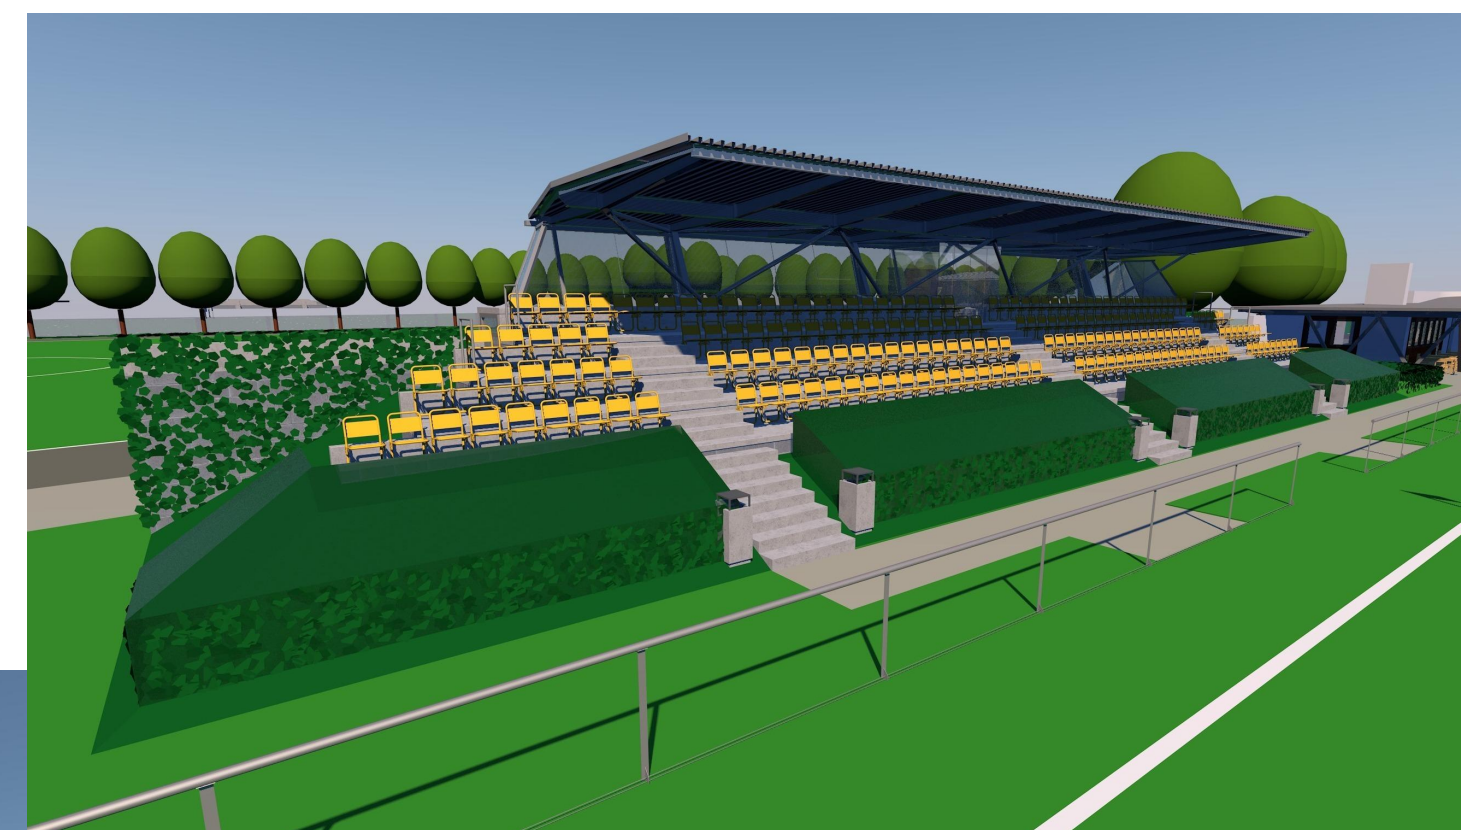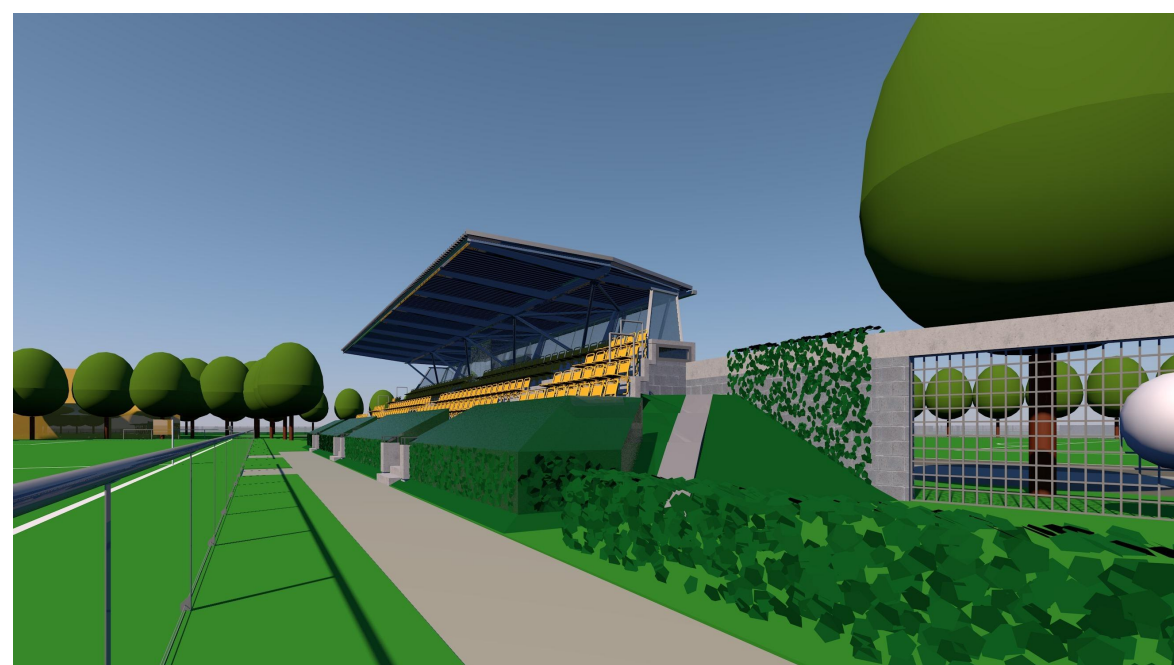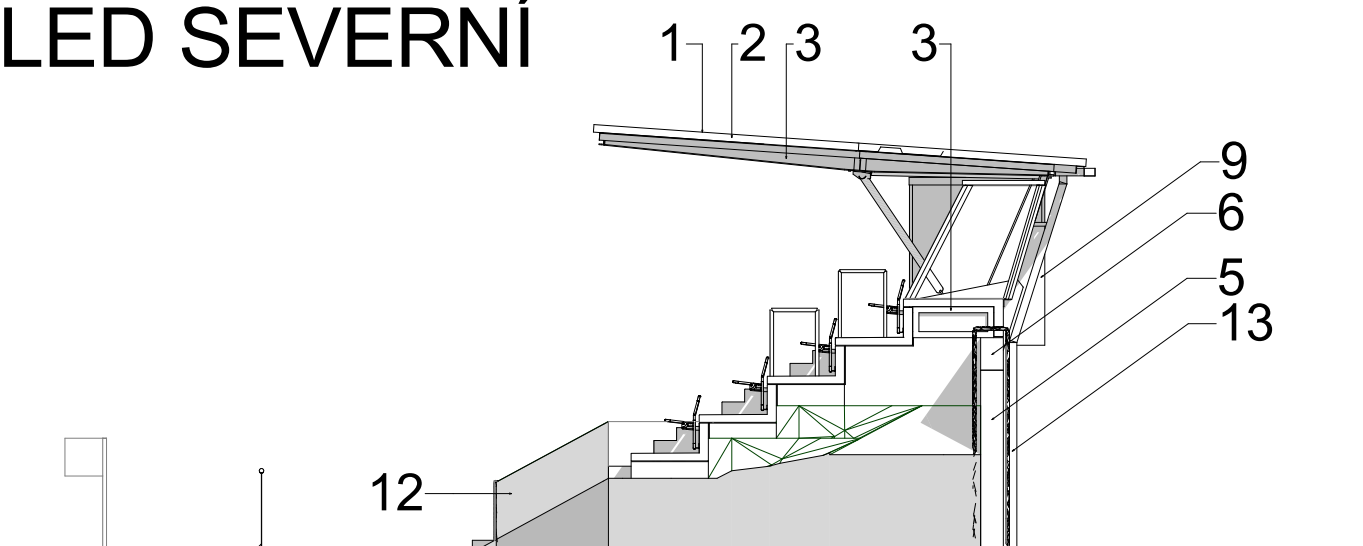

ARCH ARCHECO AUTORIZOVANÁ PROJEKČNÍ A INŽENYRSKÁ KANCELÁŘ ŠUMPERK, ALDOVA 1050 / 1 http://www.vitjanku.com/	ARCHTEKT:	Ing. arch. Vít Janků, ČKA 00 835	FORMAT:	4x A4
	VYPRACOVAL / HP:	Ing. Petr Fornůsek	DATUM:	11 / 2018
	AUTORIZOVAL:	Ing. arch. Vít Janků	STUPEŇ:	DPS
	INVESTOR:	Obec Postřelmov, Komenského 193 Postřelmov 789 69 ČR	MĚRÍTKO:	1:100
	NÁZEV PROJEKTU:	VÍCEÚČELOVÝ AREÁL PRO TRÉNINK IZS A PRO SPORTOVNÍ AKTIVITY MLÁDEŽE	Č. PÁŘE:	
OZNAČENÍ VÝKRESU:		D1.1	SO 01 TRIBUNA - POHLEDY	ČÍSLO VÝKRESU: B) 8