


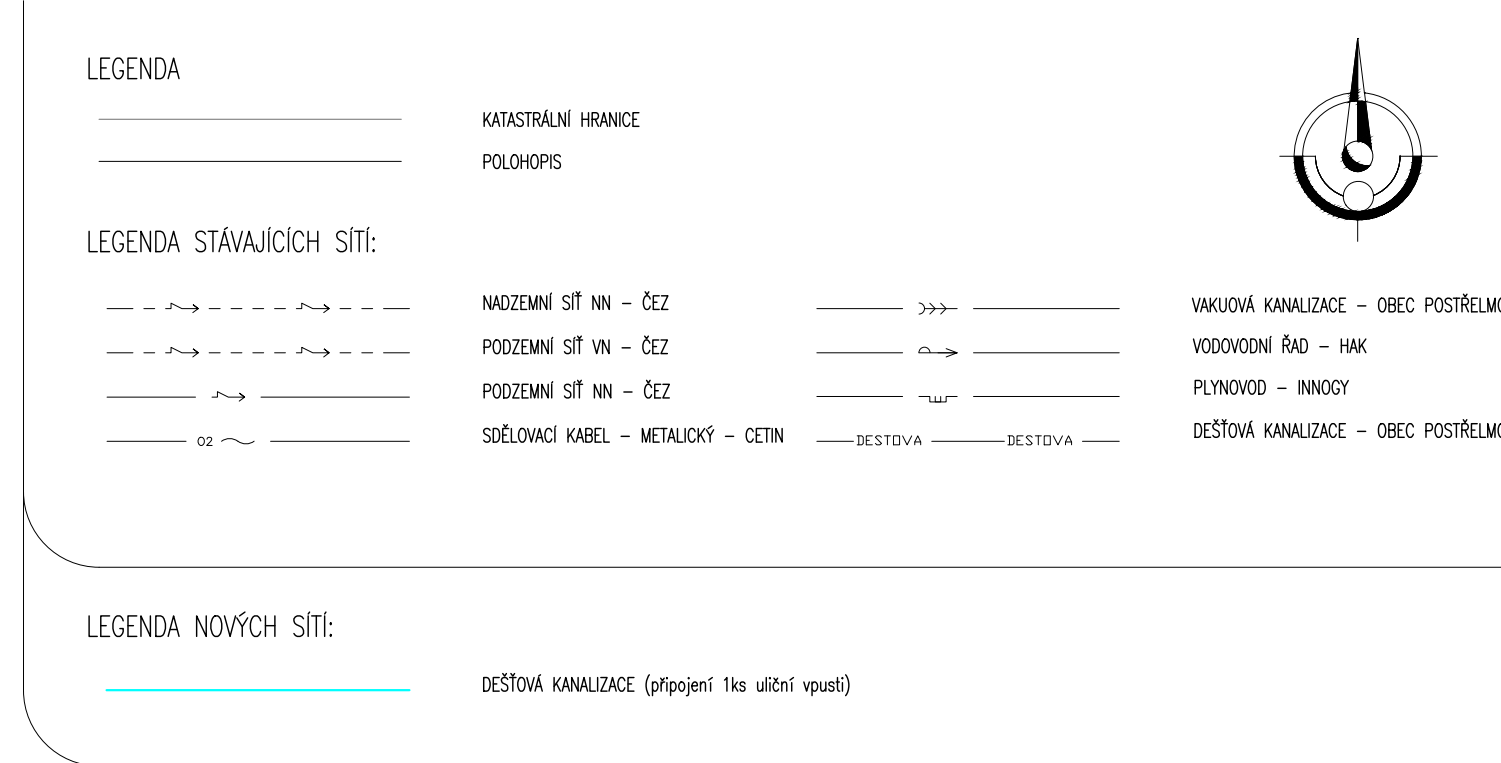

- ROZHLEDOVÉ POMĚRY:
- KŘIŽOVATKA: DLE ČSN 73 6102/Z1 OBR. 50b USPOŘÁDÁNÍ C "KŘIŽOVATKA S PŘEDNOSTÍ V JÍZDĚ ZPRAVA" SKUPINA AUTOMOBILŮ (DVOUPRUHOVÁ KOMUNIKACE S MOŽNOSTÍ PŘEDJÍŽDĚNÍ)
 - VRCHOL VZDÁLEN 2,50 M OD HRANICE KŘIŽOVATKY (MIN. 1 M OD PŘÍDE Vozidla) – TAB. 23 ODVĚSNA DÉLKY 30,00 M (RYCHLOST 30 KM/H)
 - V ROZHLEDOVÉM POLI SE NENACHÁZÍ OBJEKTY VYŠŠÍ NEŽ 0,75 M

POZNÁMKA: NOVÉ INŽENÝRSKÉ SÍTĚ BYLY ŘEŠENY V ÚZEMNÍM ROZHODNUTÍ NEBO SAMOSTATNÝM STAVEBNÍM POVOLENÍM.

Generální projektant  Ing. Mgr. Radka Kalbáčová Školní 153, 789 61 Bludov tel.: +420 607 737 130 www.dopravni-projekty.cz	Podpovědný projektant Ing. Mgr. Radka KALBÁČOVÁ ----- Ing. Mgr. Radka KALBÁČOVÁ ----- Pověřený úřad Městský úřad Zábřeh ----- Stavební objekt SO101 Komunikace a zpevněné plochy ----- Akce MÍSTNÍ KOMUNIKACE POSTŘELMOV - LOKALITA VYHNÁLOV JIH ----- Příloha KOORDINAČNÍ SITUAČNÍ VÝKRES M 1:500	Investor  Obec Postřelmov Komenského 193 789 69 Postřelmov IČ 00303232 ----- Formát 3xA4 ----- Datum 6/2020 ----- Č. zakázky 2019007 ----- Stupeň Souprava ----- DSP ----- Příloha č. C3
--	--	--