




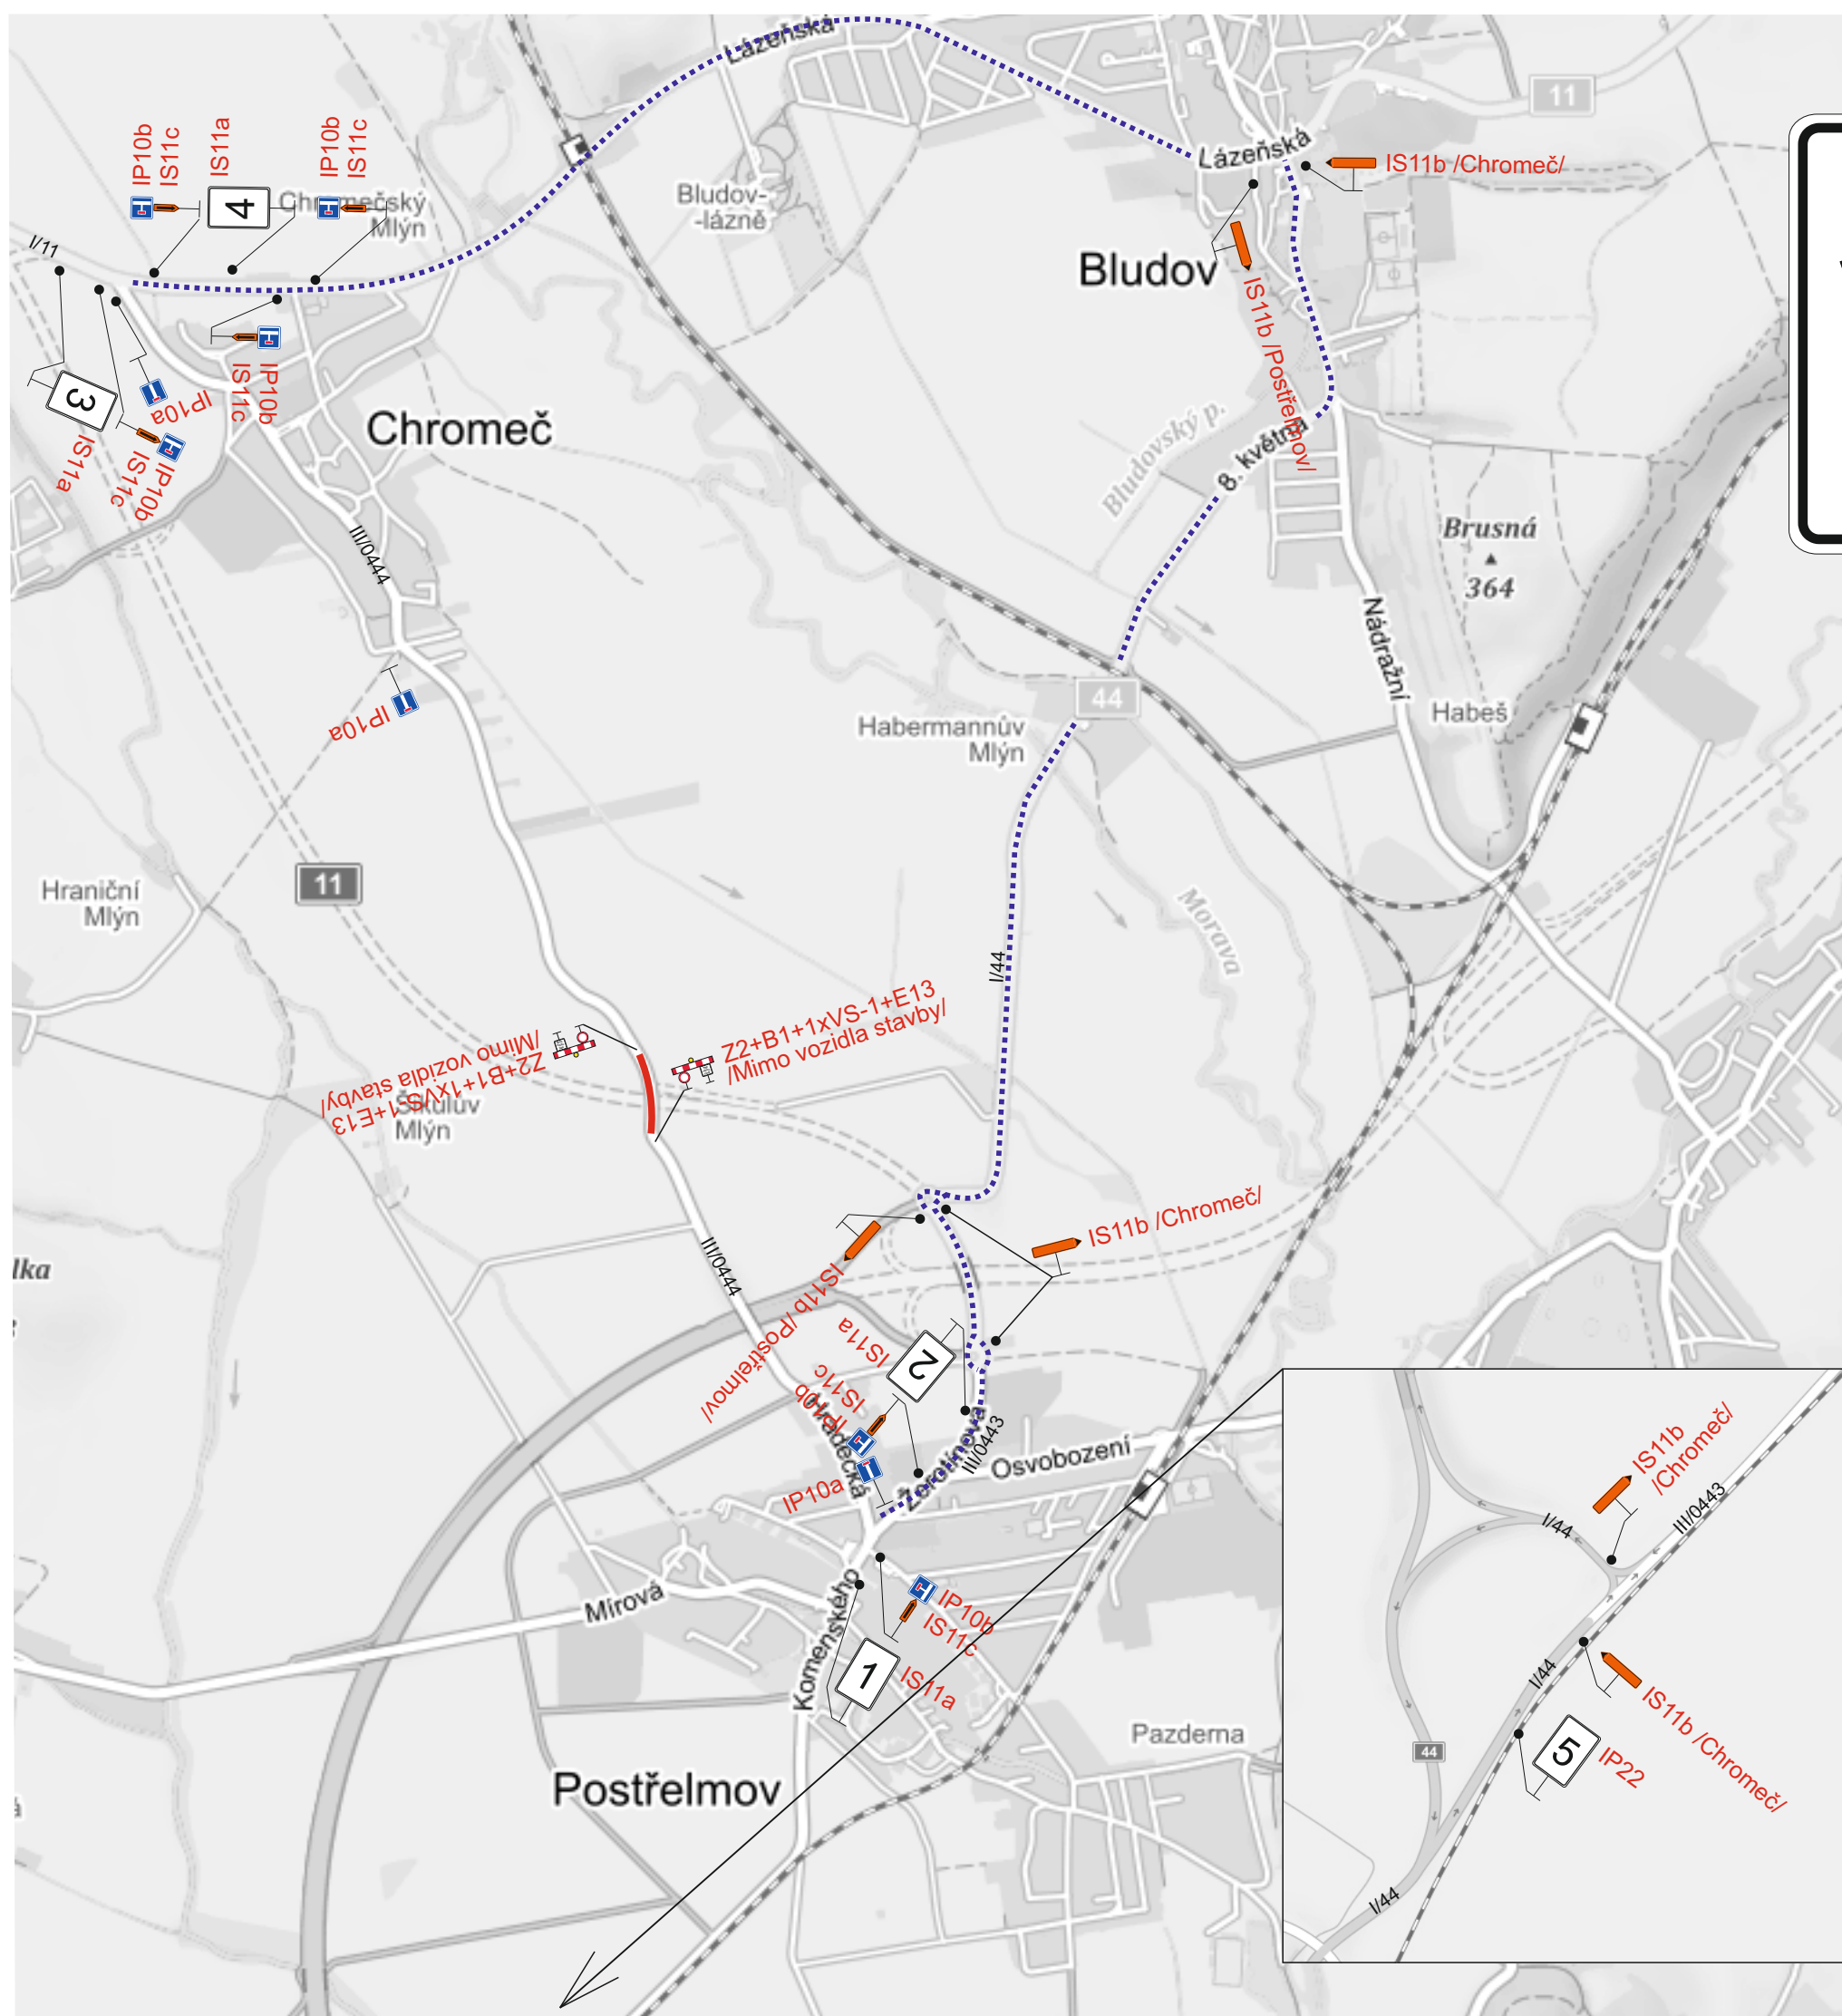


Specifikace Is11a :

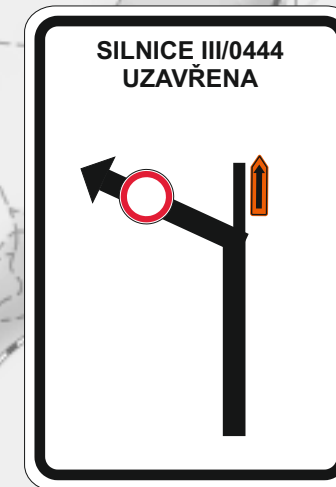


1

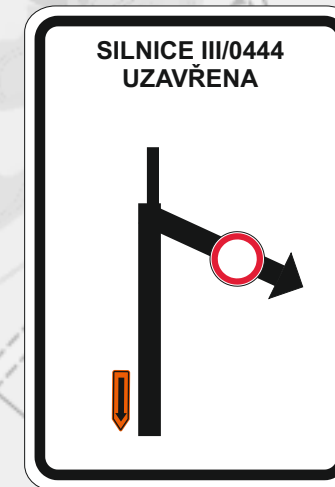


2

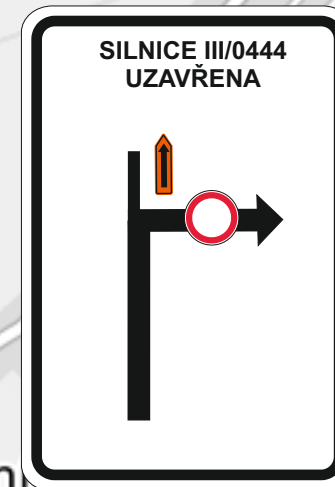

3

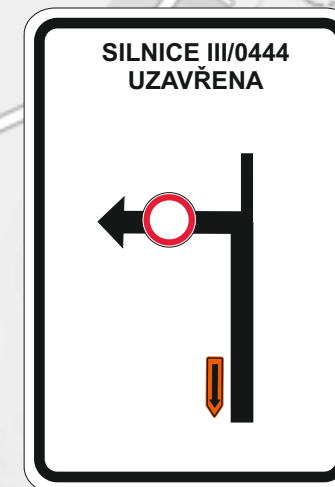

4

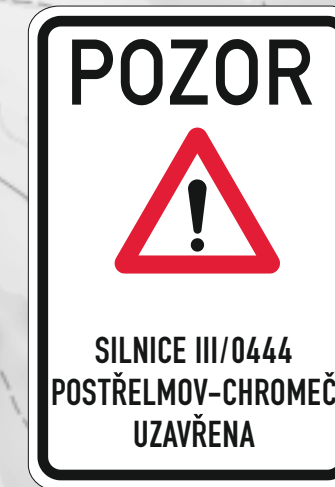


5

Legenda:

-  Uzavřený úsek
-  Objízdná trasa

Trvalé dopravní značení, které je v rozporu s přechodným dopravním značením bude zakryto.

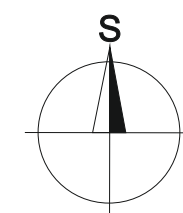

Vypracoval: Radim Hlavica		Datum: 2.2.2023		SEKNE SEKNE, spol. s r.o. Hamerská 12, 772 00 Olomouc DIČ: CZ62363701 tel./fax: 585 311 867		
Název akce: I/11 Postřelmov - Chromeč						
Název objektu: Přechodné dopravní značení				Formát:	Č. výkresu:	Č. soupravy:
Příloha: Úplná uzavírka sil. III/0444				2xA4	2	