


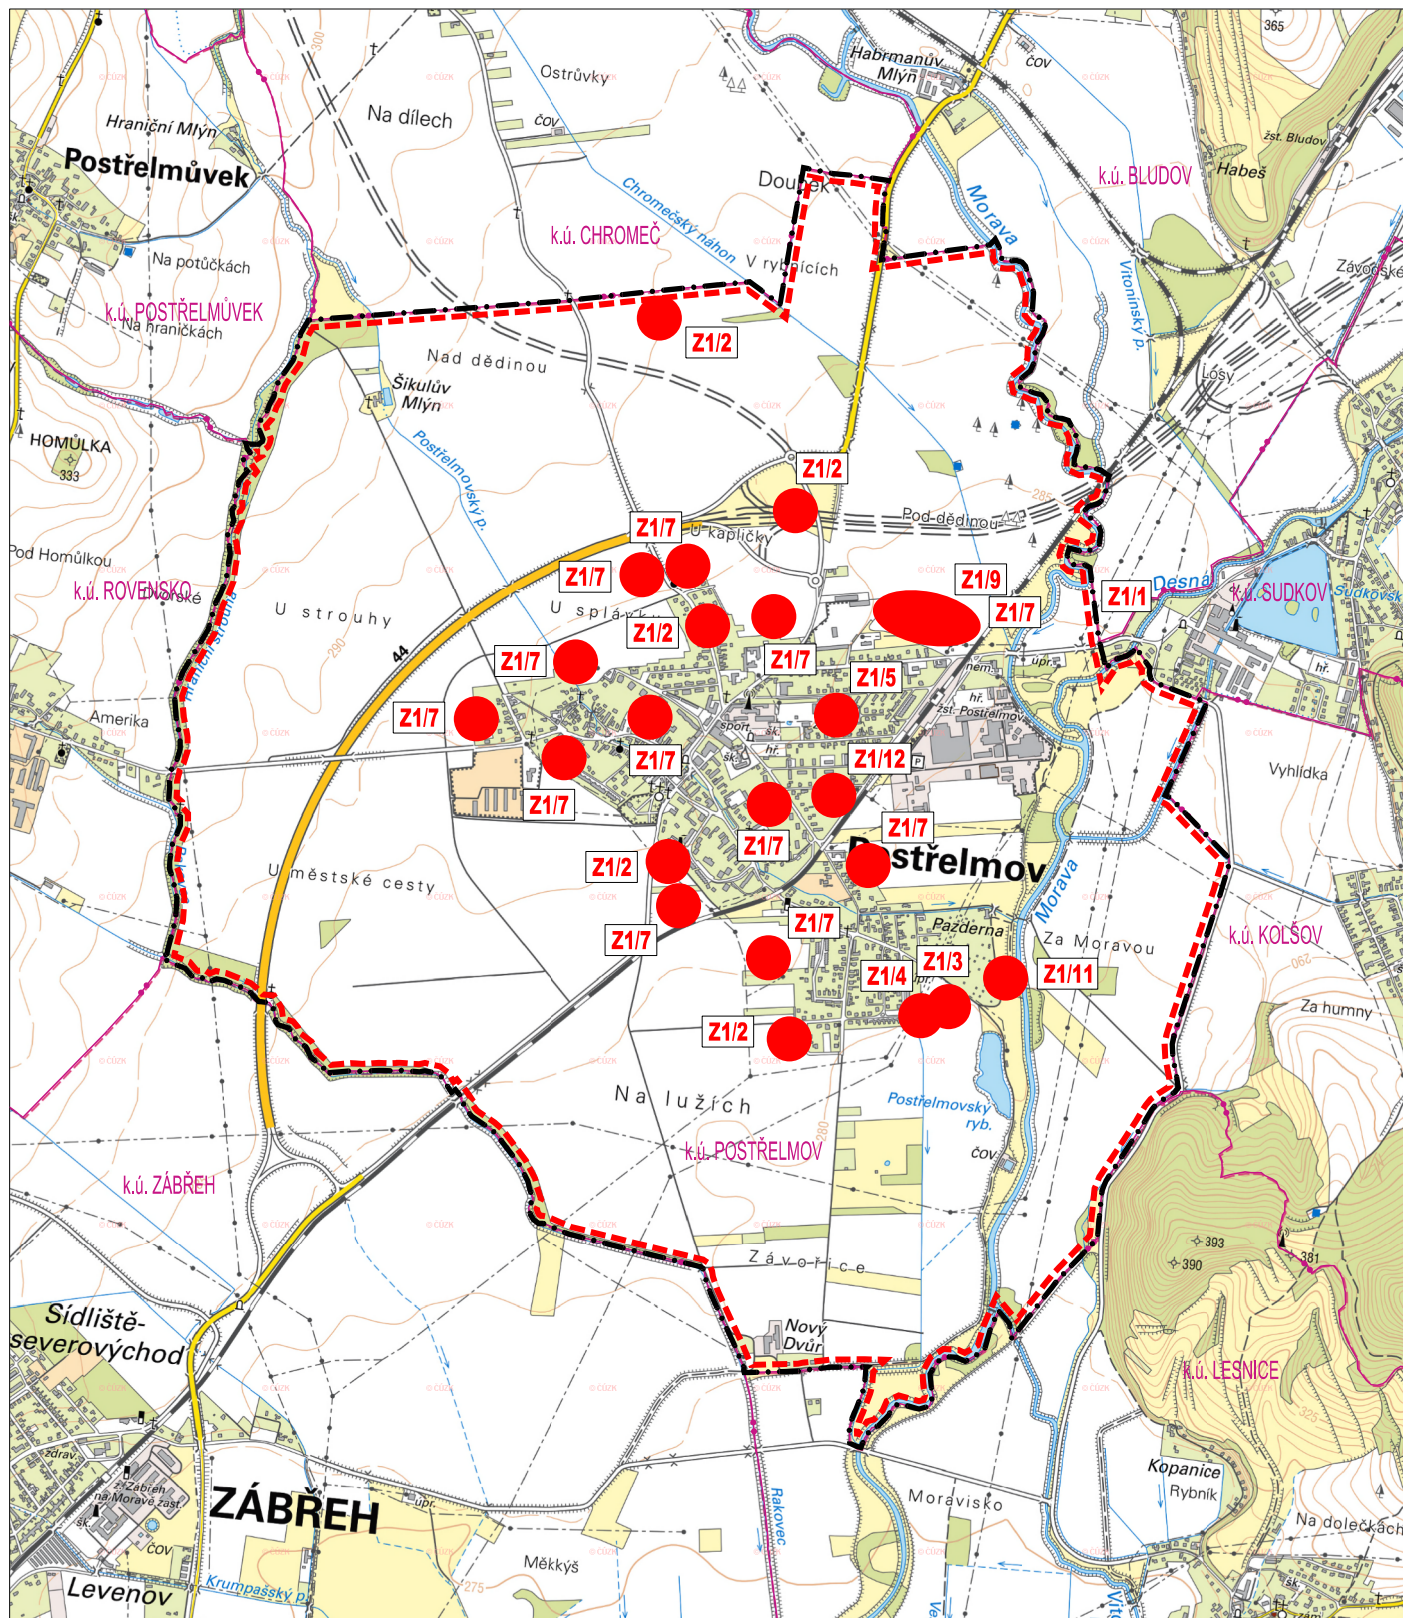

LOKALITA DÍLČÍ ZMĚNY LOKALITA DÍLČÍ ZMĚNY Z1/1 (CELÉ ÚZEMÍ OBCE) - STANDARDIZACE Z1/X OZNAČENÍ LOKALITY DÍLČÍ ZMĚNY	HRANICE KATASTRÁLNÍCH ÚZEMÍ HRANICE ŘEŠENÉHO ÚZEMÍ	ÚZEMNÍ PLÁN POSTŘELMOV ZMĚNA Č. 1	
		DATUM:	2025
		MĚŘITKO:	1 : 25 000
VÝKRES ŠIRŠÍCH VZTAHŮ		ΚΙΝΗΣΗ Z1/III/02	