

STABILIZAČNÍ	MAKROVÉ	ÚZEMNÍ REZERVA	
SV.00	SV.01	R.0	SMÍŠENÉ OBYTNÉ VENKOVSKÉ
VB.00	VB.01	Y.0	REKREACE INDIVIDUÁLNÍ
VL.00	VL.01	R.0	SMÍŠENÉ VÝROBNÍ VŠEOBECNÉ
VL.02	VL.03	R.0	OBYČNÉ VYBAVENÍ VŠEOBECNÉ
VL.04	VL.05	R.0	OBYČNÉ VYBAVENÍ VEŘEJNÉ
OS.00	OS.01	R.0	OBYČNÉ VYBAVENÍ SPORT
TU.00	TU.01	R.0	TECHNICKÁ INFRASTRUKTURA VŠEOBECNÁ
DU.00	DU.01	R.0	DOPRAVA VŠEOBECNÁ
PL.00	PL.01	R.0	VEŘEJNÁ PROSTRANÍ VŠEOBECNÁ
ZP.00	ZP.01	R.0	ZELENÁ POKROVÁ A POKROVÉ ÚPRAVA
ML.00	ML.01	R.0	SMÍŠENÉ KRAJINNÉ VŠEOBECNÉ
AL.00	AL.01	R.0	ZELEDELSKÉ VŠEOBECNÉ
LS.00	LS.01	R.0	LESNÍ VŠEOBECNÉ
VL.02	VL.03	R.0	VOVNÍ A VOVOHOSPODÁŘSKÉ VŠEOBECNÉ

PŘEKRYVNÉ PRVKY A KORIDORY	
	PĚŠÍ PROPOJENÍ
	KORIDOR NAD PLOCHAM S ROZDÍLNÝM ZPŮSOBEM VYUŽITÍ VYMEZENÝ ÚZEMNÍM PLÁNEM PRO TECHNICKOU INFRASTRUKTURU A JEHO KČD

ÚZEMNÍ SYSTÉM EKOLOGICKÉ STABILITY		
	LBC.0	LOKÁLNÍ BIOCENTRUM
	LBK.0	LOKÁLNÍ BIOKORIDOR
	RBC.0	REGIONÁLNÍ BIOCENTRUM
	RBK.0	REGIONÁLNÍ BIOKORIDOR
	NSBK.0	NADREGIONÁLNÍ BIOKORIDOR

HRANICE	
	ŘEŠENÉ ÚZEMÍ
	ZASTAVĚNÉ ÚZEMÍ
	ZASTAVITELNÁ PLOCHA
	TRANSFORMAČNÍ PLOCHA
	PLOCHA ZMĚNY V KRAJINĚ
	ČÁST ÚZEMNÍHO PLÁNU S PRVKY REGULAČNÍHO PLÁNU
	PLOCHA A KORIDORY, VE KTERÝCH JE ROZHOVDÁVÁNÍ O ZMĚNĚ V ÚZEMNÍM PODMÍNKOVÉM PLÁNOVACÍ SÍŤOVOU

LOKALITA DÍLČÍCH ZMĚN	
	LOKALITA DÍLČÍCH ZMĚN


INFORMATIVNÍ ČÁST	
	LOKÁLNÍ BIOCENTRUM – NEMOŘENÉ ÚZEMÍ
	LOKÁLNÍ BIOKORIDOR – NEMOŘENÉ ÚZEMÍ
	REGIONÁLNÍ BIOCENTRUM – NEMOŘENÉ ÚZEMÍ
	REGIONÁLNÍ BIOKORIDOR – NEMOŘENÉ ÚZEMÍ
	NADREGIONÁLNÍ BIOKORIDOR – NEMOŘENÉ ÚZEMÍ
	ZELEZNÁ TRÁŤ
	ZELEZNÁ STANICE
	SÍŤOVACÍ II. TŘÍDY
	SÍŤOVACÍ II. TŘÍDY
	SÍŤOVACÍ II. TŘÍDY – NÁVRH

PRVKY MAPOVÉHO DÍLA	
	HRANICE KATASTRÁLNÍHO ÚZEMÍ A JEHO NÁZEV
	POLHOPIŠ – KATASTRÁLNÍ MAPA
	VÝŠKOPIS – VRSŤEVINICE

ZÁZNAM O ÚČINNOSTI	
Spíšeji orgán, který změnu územního plánu vydal: Zastupitelstvo obce Postřelmov	Datum nabytí účinnosti změny: 14.12.2023
Průřevod: Obecní úřad Postřelmov, Komenského 193, 788 69 Postřelmov	Podpis: [Signature]
Opisovatel a osoba pořizovatel: Ing. Jiří Pospíšil, starosta obce	Podpis: [Signature]

Zpracovatel: KINGSTON s.r.o., Šumavská 416/15, 602 00 Brno	KINGSTON
Projektant: doc. Ing. arch. Janus Kyjůl, Ph.D., Ota 02872	
Projektář sym: doc. Ing. arch. Janus Kyjůl, Ph.D., Ing. arch. Jiří Kříd, Ing. arch. Stanislav Zoubek, Ing. arch. Jan Štěr, Ing. arch. Jaroslav Štokrý	

Název díla: ÚZEMNÍ PLÁN POSTŘELMOV ZMĚNA Č. 1	Datum: 2023
Název výkresu: KOORDINAČNÍ VÝKRES	Formát: 1066 x 600 mm
	Číslo zakázky: 00764_01
	Mřížka: 1 : 5 000
	Číslo výkresu: Z1/II/01

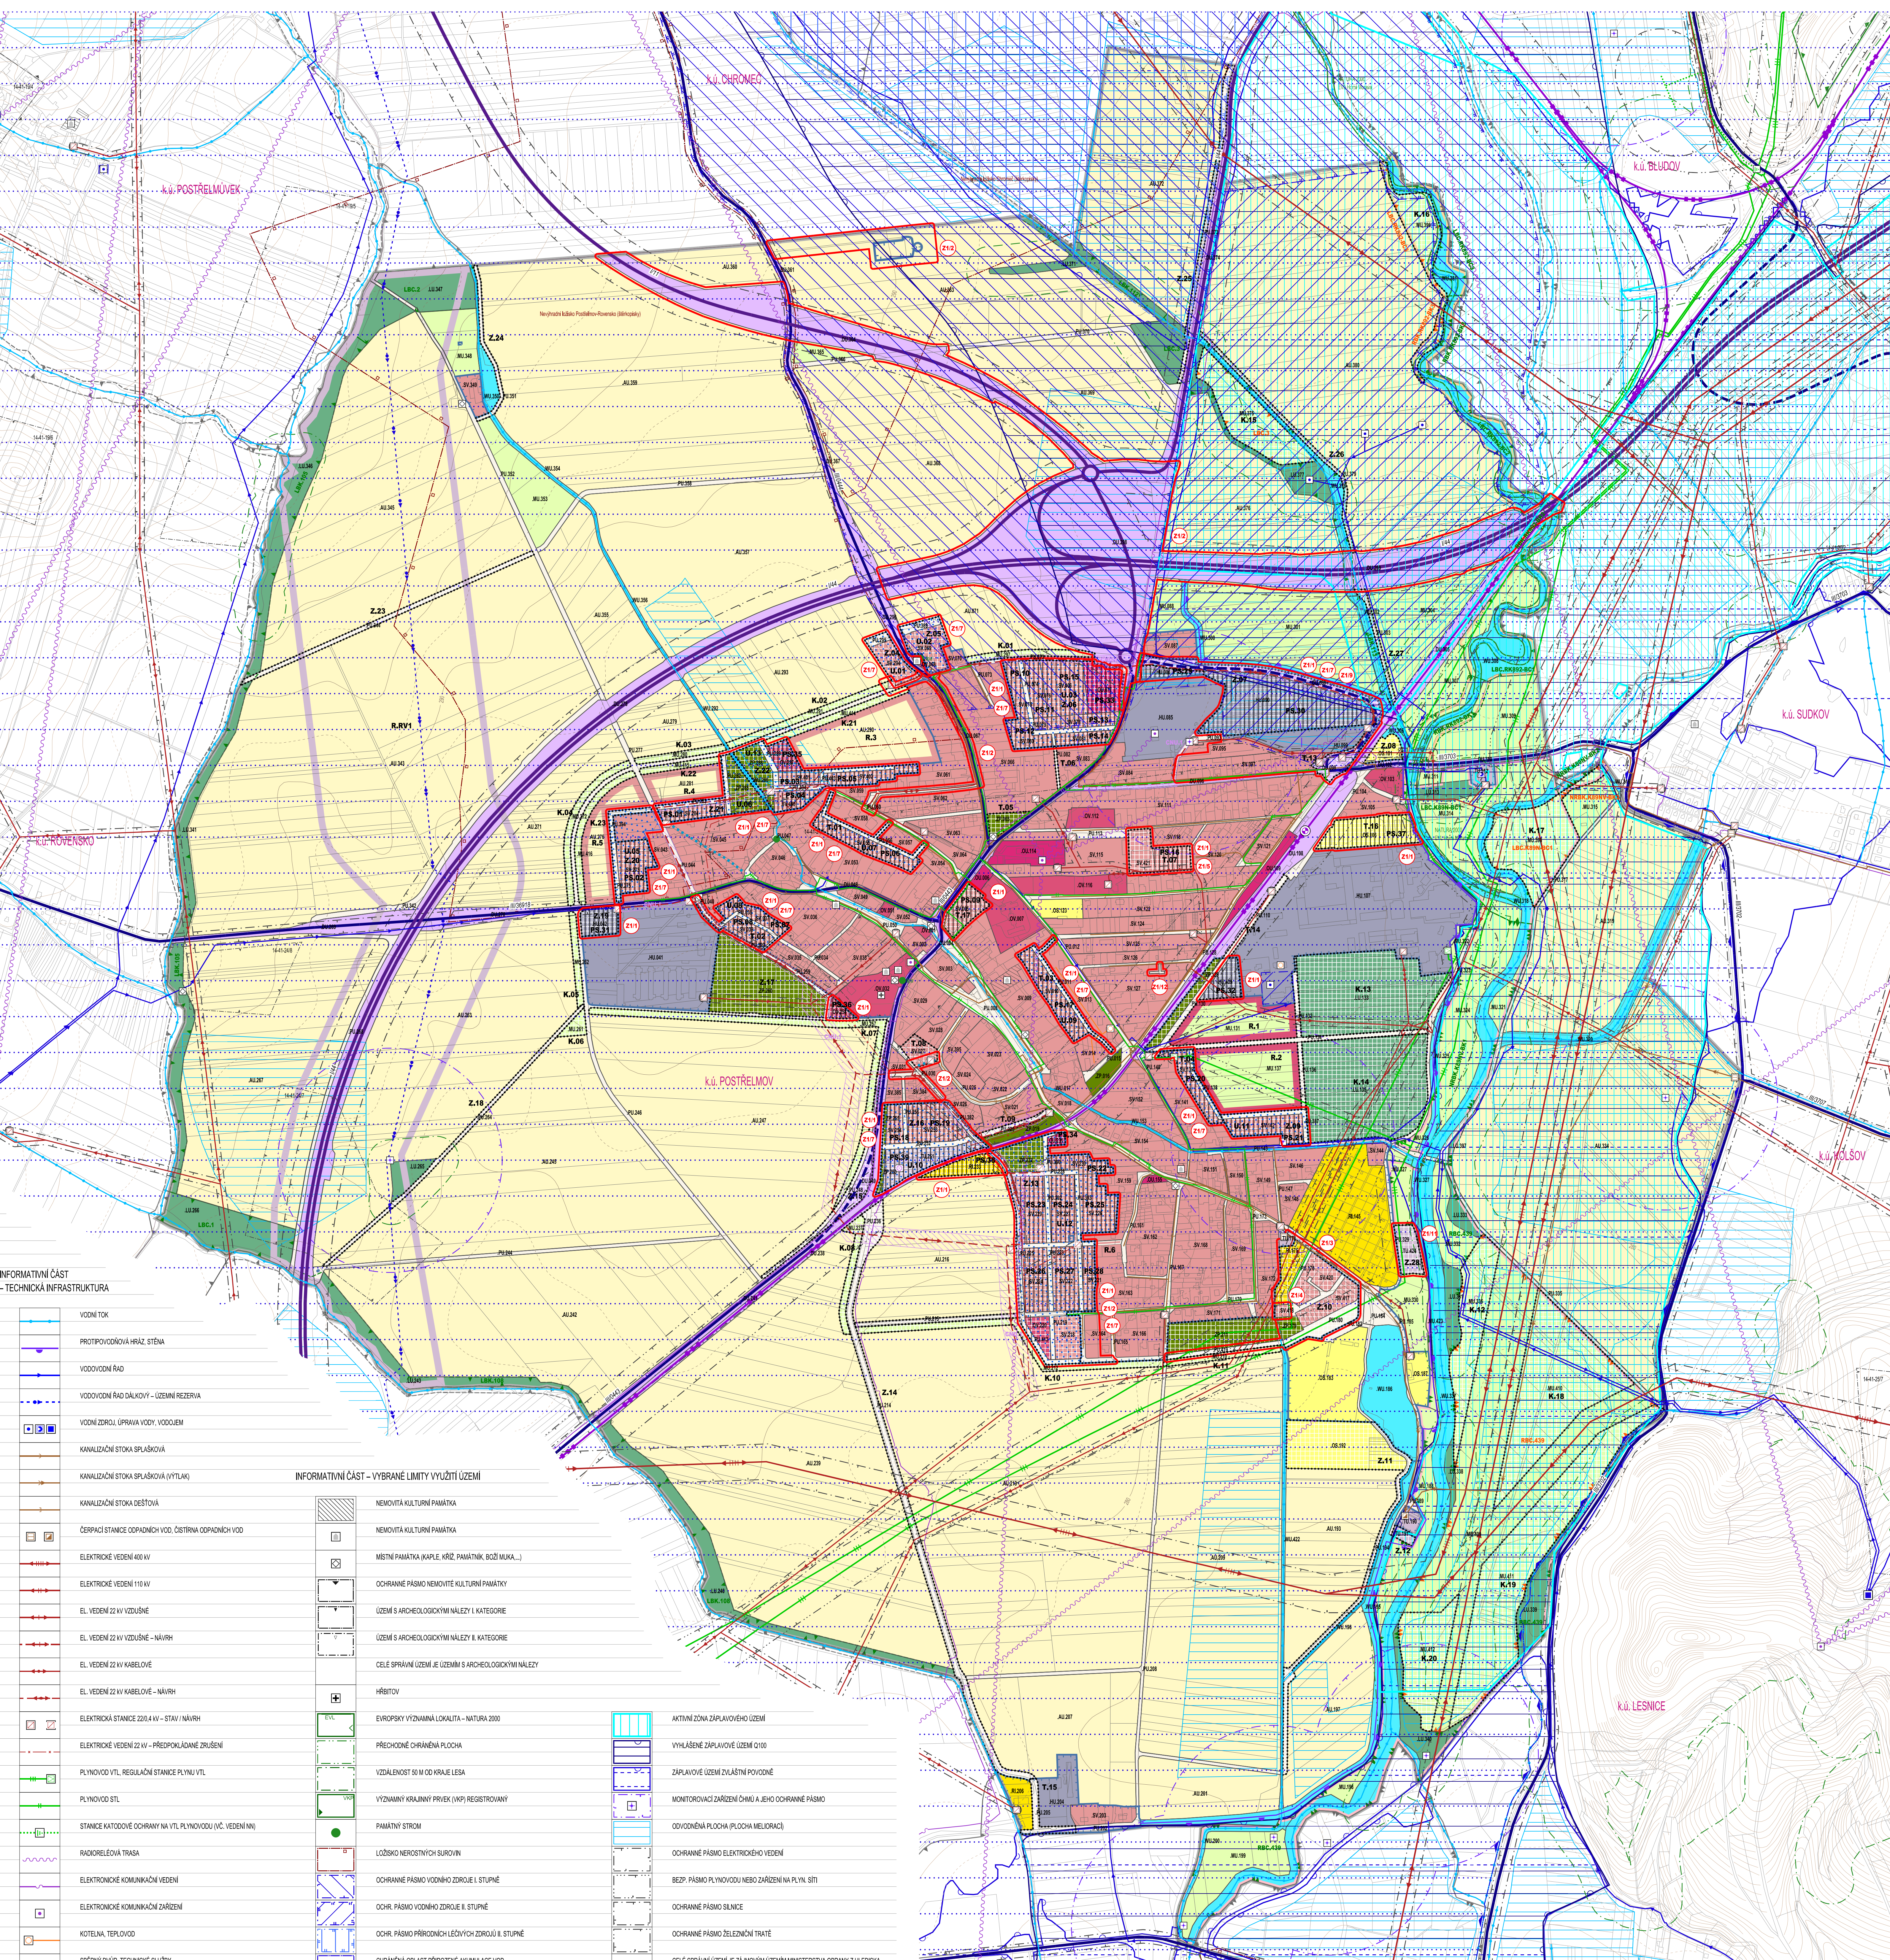

INFORMATIVNÍ ČÁST – TECHNICKÁ INFRASTRUKTURA	
	VDONÍ TOK
	PROTIPOVODOVÁ HRANÍ, STĚNA
	VDONOVODNÍ RÁD
	VDONOVODNÍ RÁD DĚKOVÝ – ÚZEMNÍ REZERVA
	VDONNÍ ZDROJ, ÚPRAVA VODY, VODOJEM
	KANALIZAČNÍ STOKA SPLAŠKOVÁ
	KANALIZAČNÍ STOKA SPLAŠKOVÁ (VÝTLAK)
	KANALIZAČNÍ STOKA DEŠŤOVÁ
	ČERPAČÍ STANICE OPAKOVÁNÝ VOD. ČIŠŤOVNA OPAKOVÁNÝ VOD
	ELEKTRICKÉ VĚDENÍ 400 kV
	ELEKTRICKÉ VĚDENÍ 110 kV
	EL. VĚDENÍ 22 kV VZDUŠNÉ
	EL. VĚDENÍ 22 kV VZDUŠNÉ – NÁVRH
	EL. VĚDENÍ 22 kV KABELOVÉ
	EL. VĚDENÍ 22 kV KABELOVÉ – NÁVRH
	ELEKTRICKÁ STANICE 220/4 kV – STAV / NÁVRH
	ELEKTRICKÉ VĚDENÍ 22 kV – PŘEPROKLADEJNÉ ZRUŠENÍ
	PLYNOVOD VTL, REGULÁČNÍ STANICE PLYNU VTL
	PLYNOVOD STL
	STANICE KATODOVÉ OCHRANY NA VTL PLYNOVODU (VČ. VĚDĚNÍ)
	RADIOLEŽOVÁ TRASA
	ELEKTRONICKÉ KOMUNIKAČNÍ VĚDĚNÍ
	ELEKTRONICKÉ KOMUNIKAČNÍ ZAŘÍZENÍ
	KOTELNA, TEPLOVOD
	SŘBNÝ DVŮR, TECHNICKÉ SLUŽBY

INFORMATIVNÍ ČÁST – VYBRANÉ LIMITY VYUŽITÍ ÚZEMÍ	
	NEMOVITÁ KULTURNÍ PAMÁTKA
	NEMOVITÁ KULTURNÍ PAMÁTKA
	MÍSTNÍ PAMÁTKA (KAPLE, HRÁZ, PAMÁTNÍK, BOČÍ MOKA, ...)
	OCHRANNÉ PÁSMA NEMOVITÉ KULTURNÍ PAMÁTKY
	ÚZEMÍ S ARCHEOLOGICKÝMI NÁLEZY I. KATEGORIE
	ÚZEMÍ S ARCHEOLOGICKÝMI NÁLEZY II. KATEGORIE
	CELE SPRÁVNÍ ÚZEMÍ, JE ÚZEMÍ S ARCHEOLOGICKÝMI NÁLEZY
	HRÁZTŮV
	EVROPSKY VÝZNAMNÁ LOKALITA – NATURA 2000
	PŘECHODNÉ OCHRANĚNÉ PLOCHA
	VZDÁLENOST 50 M OD KRAJE LEŠA
	VYZNAMNÝ KRAJINNÝ PRVĚK (KVP) REGISTROVANÝ
	PAMÁTNÝ STROM
	LOŠKO NEROSTNÝCH SUROVIN
	OCHRANNÉ PÁSMA VODNÍHO ZDROJE II. STUPNĚ
	OCHR. PÁSMA VODNÍHO ZDROJE II. STUPNĚ
	OCHR. PÁSMA PŘÍRODNĚ LÉČIVÝCH ZDROJŮ II. STUPNĚ
	OCHRANĚNÁ OBLAST PŘÍRODNĚ KUMULACE VOD
	AKTIVNÍ ZÓNA ZÁPLAVOVÉHO ÚZEMÍ
	VYHLÁŠENÉ ZÁPLAVOVÉ ÚZEMÍ 0/100
	ZÁPLAVOVÉ ÚZEMÍ DVĚJÁSTVNÍ POVIDNĚ
	MONITOROVACÍ ZAŘÍZENÍ ČIŠŤOVNA A JEHO OCHRANNÉ PÁSMA
	ODVODNĚNÁ PLOCHA (PLOCHA MELIORACI)
	OCHRANĚNÉ PÁSMA ELEKTRICKÉHO VĚDĚNÍ
	BEZP. PÁSMA PLYNOVODU NEBO ZAŘÍZENÍ NA PLYN. SÍŤI
	OCHRANĚNÉ PÁSMA SILNICE
	OCHRANĚNÉ PÁSMA ZELEZNÝCH TRATÍ
	CELE SPRÁVNÍ ÚZEMÍ, JE ZÁJMOCNÝM ÚZEMNÍM MINISTERSTVA OBRAZY Z NĚLEDSKA POVOLOVANÝM VYJEDNOVAVÝCH DRUHÝM STAVĚM