

ÚZEMNÍ PLÁN ÚPLNÉ ZNĚNÍ PO VYDÁNÍ ZMĚNY Č. 1

STABILIZAČNÍ	MAKROVÉ	ÚZEMNÍ	LEGENDA
SV.00	SV.00	R.0	SMÍŠENÉ VENKOVSKÉ
SV.01	SV.01	R.0	REKREACE INDIVIDUÁLNÍ
SV.02	SV.02	R.0	SMÍŠENÉ VÝROBNÍ VŠEOBECNÉ
SV.03	SV.03	R.0	OBČANSKÉ VYBAVENÍ VŠEOBECNÉ
SV.04	SV.04	R.0	OBČANSKÉ VYBAVENÍ VEŘEJNÉ
SV.05	SV.05	R.0	OBČANSKÉ VYBAVENÍ SPORT
SV.06	SV.06	R.0	TECHNICKÁ INFRASTRUKTURA VŠEOBECNÁ
SV.07	SV.07	R.0	DOPRAVA VŠEOBECNÁ
SV.08	SV.08	R.0	VEŘEJNÁ PROSTRANÍ VŠEOBECNÁ
SV.09	SV.09	R.0	ZELENÁ PÁSKOVÁ A PÁSKOVÉ ÚPRAVY
SV.10	SV.10	R.0	SMÍŠENÉ KRAJINNÉ VŠEOBECNÉ
SV.11	SV.11	R.0	ZEDEĚLSKÉ VŠEOBECNÉ
SV.12	SV.12	R.0	LESNÍ VŠEOBECNÉ
SV.13	SV.13	R.0	VODNÍ A VODOHOSPODÁŘSKÉ VŠEOBECNÉ

PRŮŘEVNÉ PRVKY A KORIDORY
PEŠÍ PROPOJENÍ
KORIDOR NAD PLOCHAM S ROZDÍLNÝM ZPŮSOBEM VYUŽITÍ VYMEZENÝ ÚZEMNÍM PLÁNEM PRO TECHNICKOU INFRASTRUKTURU A JEHO KČD


ÚZEMNÍ SYSTÉM EKOLOGICKÉ STABILITY		
STUŽKA	STUŽKA	LOKÁLNÍ BIOCENTRUM
LBK.C	LBK.C	LOKÁLNÍ BIOCORIDOR
LBK.C	LBK.C	REGIONÁLNÍ BIOCENTRUM
RBK.C	RBK.C	REGIONÁLNÍ BIOCORIDOR
NSBK.C	NSBK.C	NAREGIONÁLNÍ BIOCORIDOR

HRANICE
ŘEŠENÉ ÚZEMÍ
ZASTAVĚNÉ ÚZEMÍ
ZASTAVITELNÁ PLOCHA
TRANSFORMAČNÍ PLOCHA
PLOCHA ZMĚNY V KRAJINĚ
ČÁST ÚZEMNÍHO PLÁNU S PRVKY REGULAČNÍHO PLÁNU
PLOCHY A KORIDORY, VE KTERÝCH JE ROZHOVDÁVÁNÍ O ZMĚNĚ V ÚZEMNÍM PODMÍNKOVÉ PLÁNOVACÍ SÍLNOUVOU


INFORMATIVNÍ ČÁST
LOKÁLNÍ BIOCENTRUM
LOKÁLNÍ BIOCORIDOR
REGIONÁLNÍ BIOCENTRUM
REGIONÁLNÍ BIOCORIDOR
NAREGIONÁLNÍ BIOCORIDOR
ŽELEZNIČNÍ TRÁŤ
ŽELEZNIČNÍ STANICE
SILNICE I. TŘÍDY
SILNICE II. TŘÍDY
SILNICE II. TŘÍDY – NÁVRH

PRVKY MAPOVÉHO DÍLA
HRANICE KATASTRÁLNÍ ÚZEMÍ A JEHO NÁZEV
POLHOPIŠ – KATASTRÁLNÍ MAPA
VÝŠKOPIS – VRŠTEVNICE

PRVKY MAPOVÉHO DÍLA
HRANICE KATASTRÁLNÍ ÚZEMÍ A JEHO NÁZEV
POLHOPIŠ – KATASTRÁLNÍ MAPA
VÝŠKOPIS – VRŠTEVNICE

 

Zpracovatel: Jesení typografická s.r.l., Šumavská 616/16, 602 00 Brno	KRESLITEL: doc. Ing. arch. Jakub Kyřil, Ph.D., OČA 02872
Projednatel: doc. Ing. arch. Jakub Kyřil, Ph.D., Ing. arch. Jiří Křel, Ing. arch. Bohuš Zoubek, Ing. arch. Jan Špalek, Ing. arch. Jarmila Šoupsková	Datum: 2023
Název díla: ÚZEMNÍ PLÁN ÚPLNÉ ZNĚNÍ PO VYDÁNÍ ZMĚNY Č. 1	Formát: 1066 x 600 mm
Název výkresu: KOORDINAČNÍ VÝKRES	Číslo zakázky: 00764_01
	Mřížka: 1 : 5 000
	Číslo výkresu: —

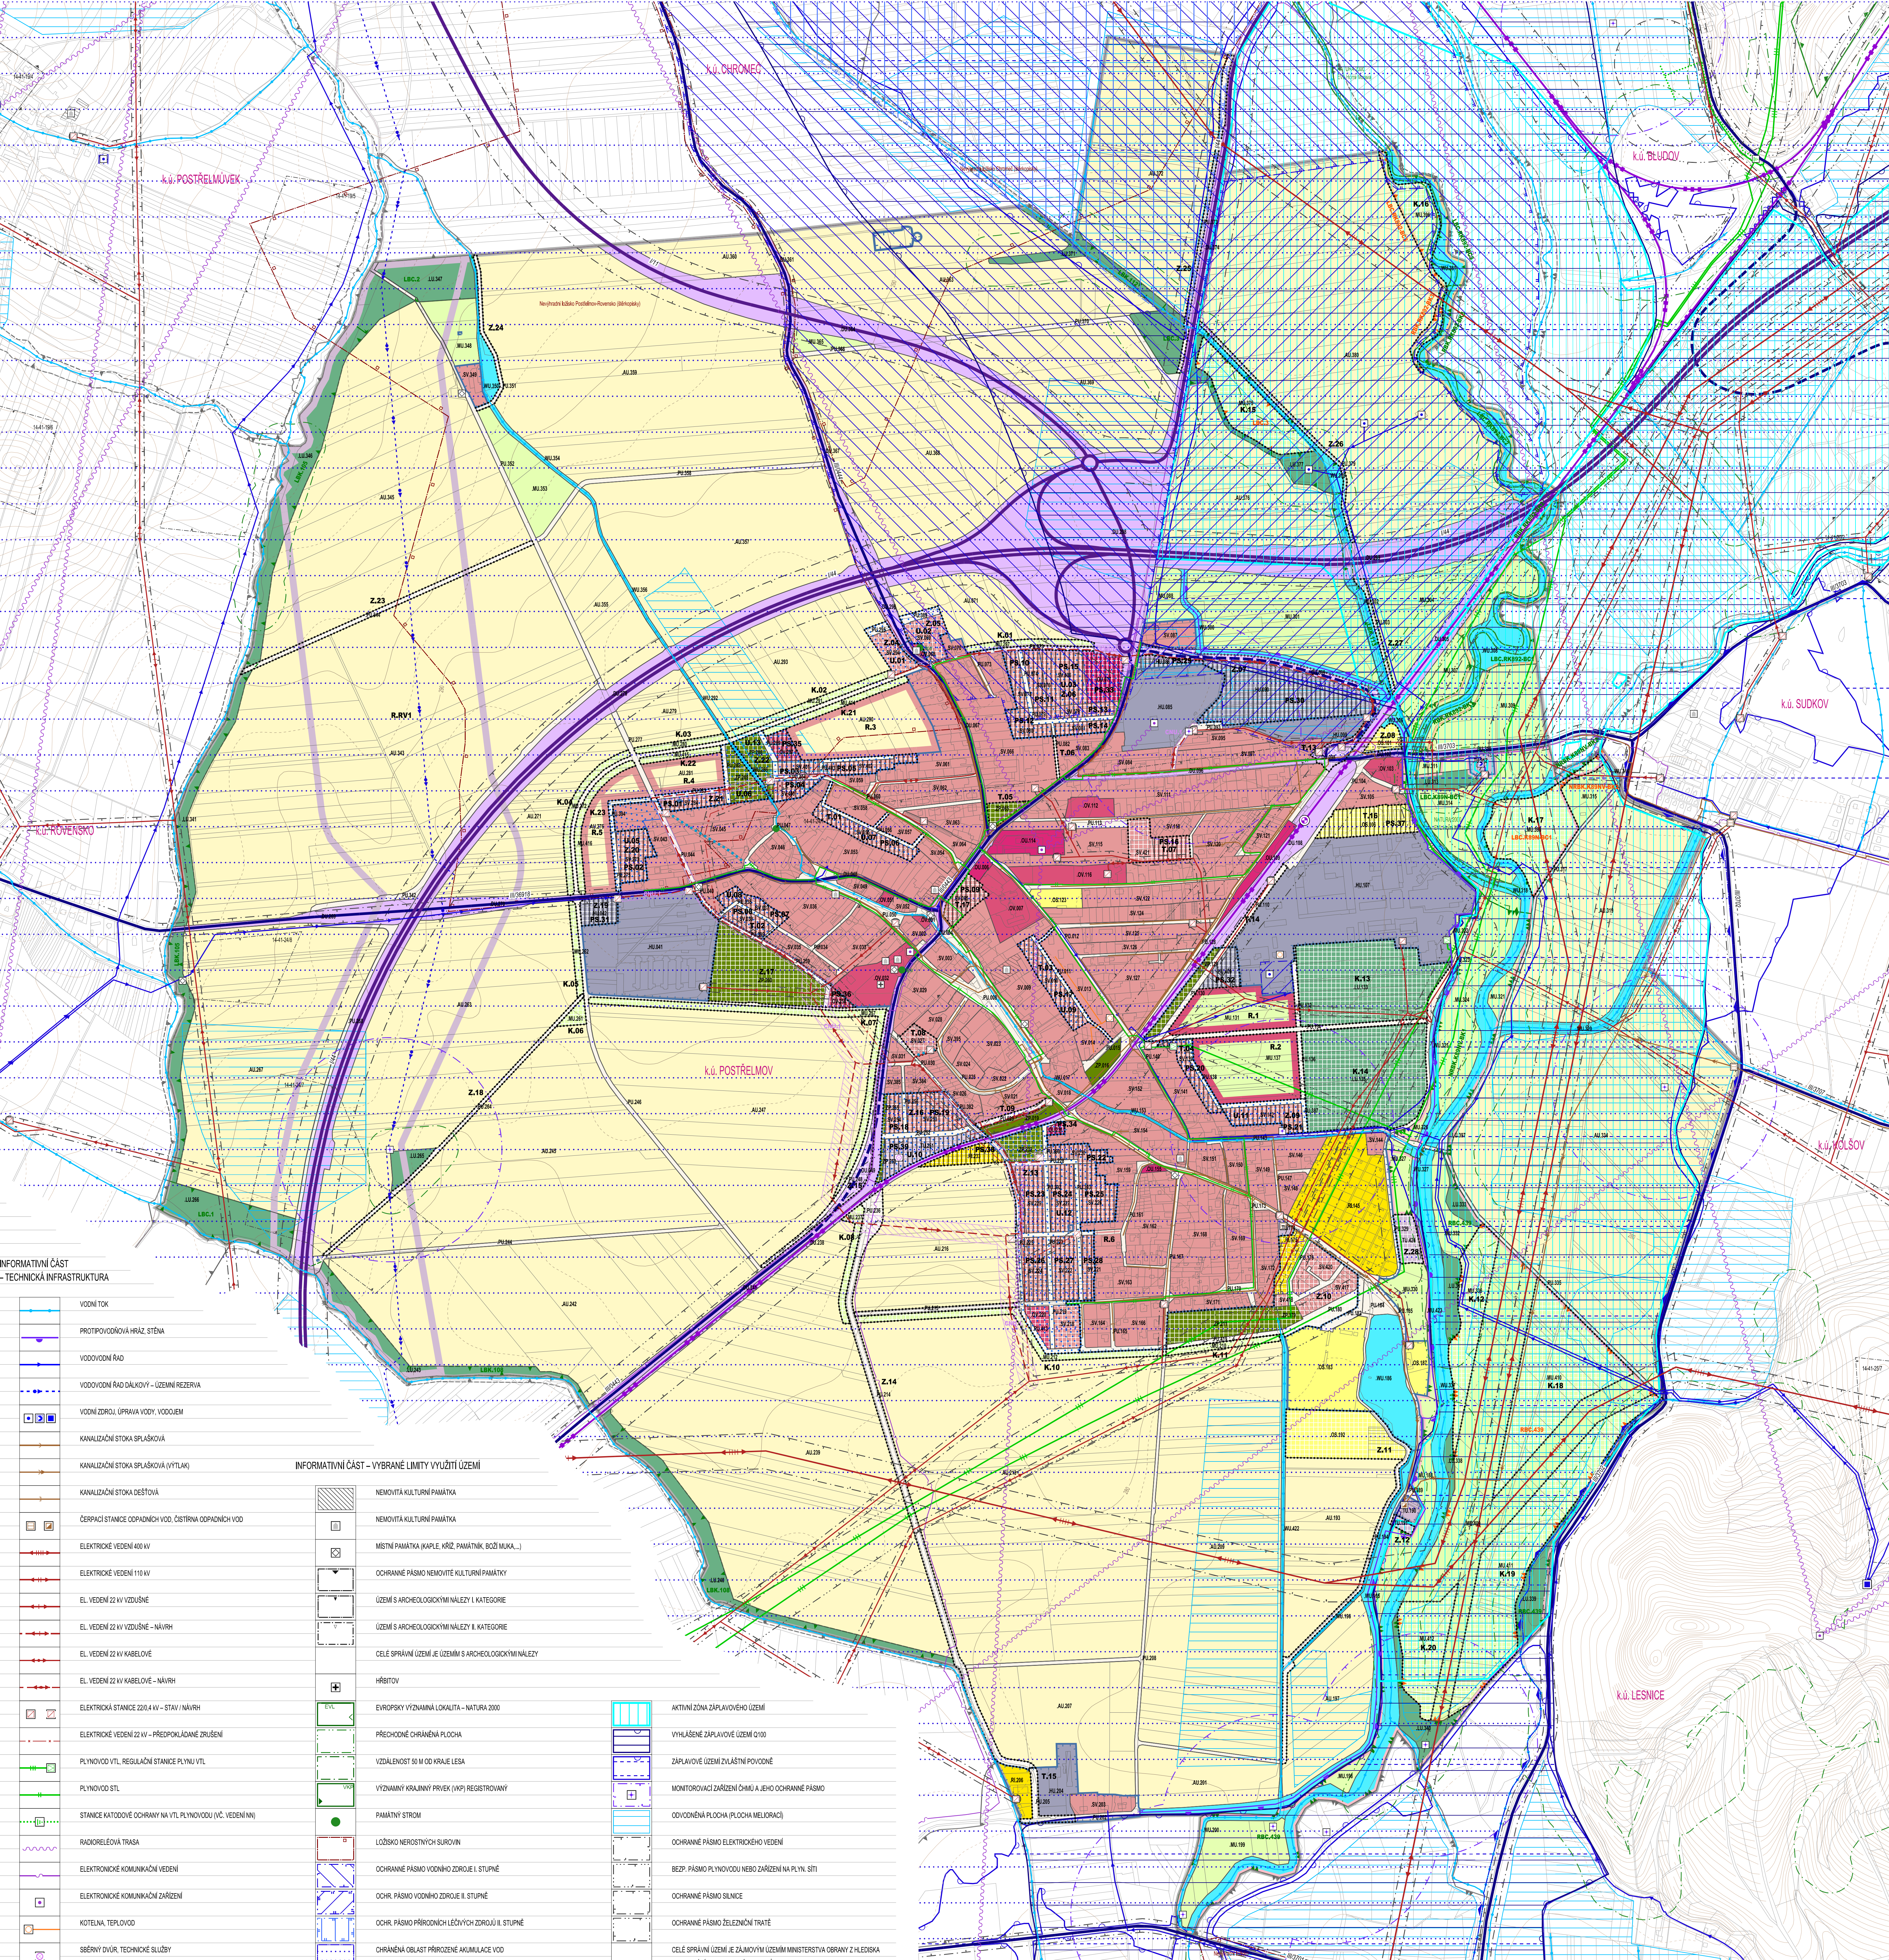

INFORMATIVNÍ ČÁST - TECHNICKÁ INFRASTRUKTURA
VODNÍ TOK
PROTIPOVODOVÁ HRANÍ, STĚNA
VODOVODNÍ RÁD
VODOVODNÍ RÁD DĚKOVÝ - ÚZEMNÍ REZERVA
VODNÍ ZDROJ, ÚPRAVA VODY, VODOVĚM
KANALIZAČNÍ STOKA SPLAŠKOVÁ
KANALIZAČNÍ STOKA SPLAŠKOVÁ (VÝTLAK)
KANALIZAČNÍ STOKA DEŠŤOVÁ
ČERPAČÍ STANICE OPAKOVÁNÍ VOD, ČIŠTÍRNA OPAKOVÁNÍ VOD
ELEKTRICKÉ VĚDENÍ 400 kV
ELEKTRICKÉ VĚDENÍ 110 kV
EL. VĚDENÍ 22 kV VZDUŠNÉ
EL. VĚDENÍ 22 kV VZDUŠNÉ - NÁVRH
EL. VĚDENÍ 22 kV KABELOVÉ
EL. VĚDENÍ 22 kV KABELOVÉ - NÁVRH
ELEKTRICKÁ STANICE 220/4 kV - STAV / NÁVRH
ELEKTRICKÉ VĚDENÍ 22 kV - PŘEPROKLADEJNÉ ZRUŠENÍ
PLYNOVOD VTL, REGULÁČNÍ STANICE PLYNU VTL
PLYNOVOD STL
STANICE KATODOVÉ OCHRANY NA VTL PLYNOVODU (VČ. VĚDENÍ N)
RADIOLEŤOVÁ TRASA
ELEKTRONICKÉ KOMUNIKAČNÍ VĚDENÍ
ELEKTRONICKÉ KOMUNIKAČNÍ ZAŘÍZENÍ
KOTELNA, TEPLOVOD
SŘEZNÝ DVŮR, TECHNICKÉ SLUŽBY

INFORMATIVNÍ ČÁST - VYBRANÉ LIMITY VYUŽITÍ ÚZEMÍ
NEMOVITÁ KULTURNÍ PAMÁTKA
MÍSTNÍ PAMÁTKA (KAPLE, HRŮZ, PAMÁTNÍK, BOČÍ MÍSTKA...)
OCHRANNÉ PÁSMA NEMOVITÉ KULTURNÍ PAMÁTKY
ÚZEMÍ S ARCHEOLOGICKÝMI NÁLEZY I. KATEGORIE
ÚZEMÍ S ARCHEOLOGICKÝMI NÁLEZY II. KATEGORIE
CELE SPRÁVNÍ ÚZEMÍ, JE ÚZEMNÍ S ARCHEOLOGICKÝMI NÁLEZY
HRŠTŮV
EVROPSKY VÝZNAMNÁ LOKALITA - NATURA 2000
PŘECHODNÉ OCHRANĚNÁ PLOCHA
VZDÁLENOST 50 M OD RAJE LESA
VYZNAMNÝ KRAJINNÝ PRVKY (KVP) REGISTROVANÝ
PAMÁTNÝ STROM
LOŤSKO NEROSTNÝCH SUROVIN
OCHRANĚNÉ PÁSMA VODNÍHO ZDROJE I. STUPNĚ
OCHR. PÁSMA VODNÍHO ZDROJE II. STUPNĚ
OCHR. PÁSMA PŘÍRODNĚ LÉČIVÝCH ZDROJŮ I. STUPNĚ
OCHR. PÁSMA PŘÍRODNĚ LÉČIVÝCH ZDROJŮ II. STUPNĚ
OCHRANĚNÁ OBLAST PŘÍRODNĚ KUMULACE VOD
AKTIVNÍ ZÓNA ZAPLAVOVÉHO ÚZEMÍ
VYHLÁŠENÉ ZAPLAVOVÉ ÚZEMÍ 0/100
ZAPLAVOVÉ ÚZEMÍ DVĚTĚŽNÍ POVIDNĚ
MONITOROVACÍ ZAŘÍZENÍ ČIŠŤAČI A JEHO OCHRANĚNÉ PÁSMA
ODVODNĚNÁ PLOCHA (PLOCHA MELIORACI)
OCHRANĚNÉ PÁSMA ELEKTRICKÉHO VĚDENÍ
BEZP. PÁSMA PLYNOVODŮ NEBO ZAŘÍZENÍ NA PLYN, SÍŤI
OCHRANĚNÉ PÁSMA SILNICE
OCHRANĚNÉ PÁSMA ŽELEZNIČNÍ TRATE
CELE SPRÁVNÍ ÚZEMÍ, JE ZÁKONNÝM ÚZEMNÍM MINISTERSTVA OBRANY Z HLEDISKA POVOLOVÁNÍ VÝŠKOVÝCH DRŮŽKOVÝCH STAVĚ