II/01 KOORDINAČNÍ VÝKRES

POSTŘELMOV

ÚZEMNÍ PLÁN

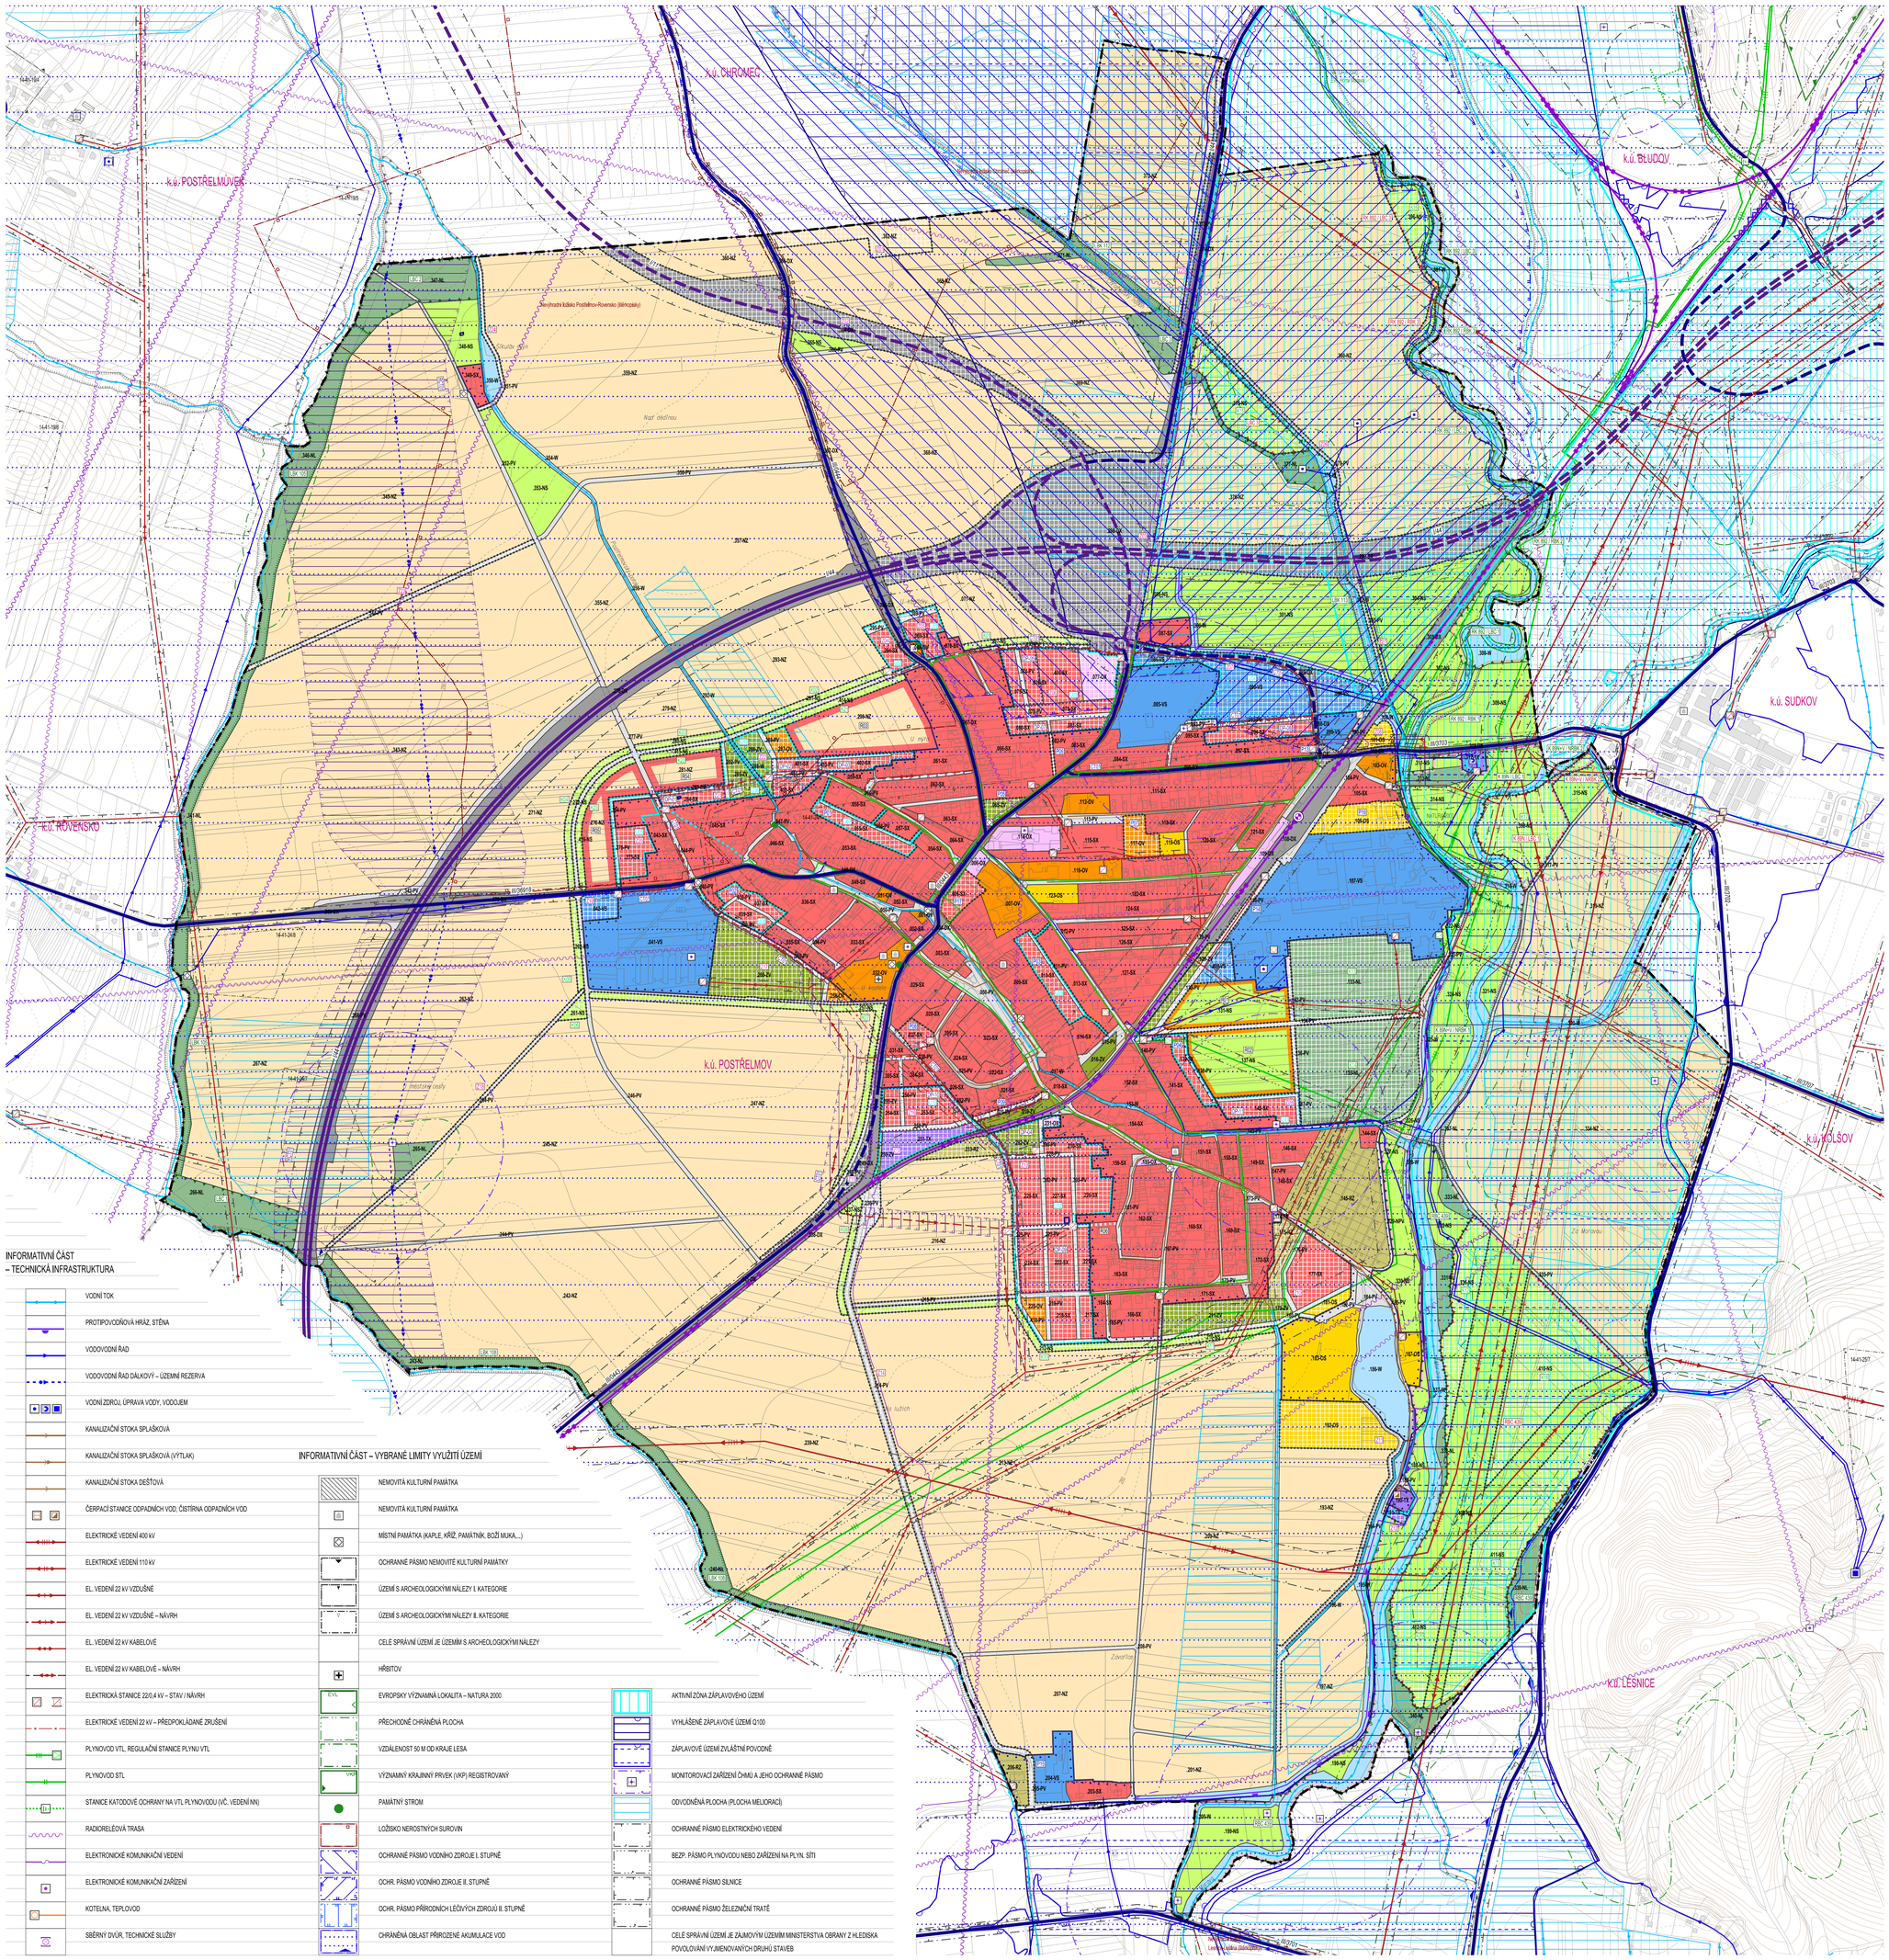

LEGENDA

PLOCHY S ROZDÍLNÝM ZPŮSOBEM VYUŽITÍ

PL. STABILIZOVANÉ	PL. ZMĚN	ÚZEMNÍ REZERVY	
.000-SX	.000-SX	.000-SX	PLOCHY SMÍŠENÉ OBYTNÉ (SX)
.000-RZ	.000-RZ	.000-RZ	PLOCHY REKREACE – ZAHRÁDKOVÉ OSADY (RZ)
.000-VS	.000-VS	.000-VS	PLOCHY SMÍŠENÉ VÝROBNÍ (VS)
.000-OX	.000-OX	.000-OX	PLOCHY OBČANSKÉHO VYBAVENÍ (OX)
.000-OV	.000-OV	.000-OV	PLOCHY OBČANSKÉHO VYBAVENÍ – VEŘEJNÁ INFRASTRUKTURA (OV)
.000-OS	.000-OS	.000-OS	PLOCHY OBČANSKÉHO VYBAVENÍ – TĚLOVÝCHOVNÁ A SPORTOVNÍ ZAŘÍZENÍ (OS)
.000-TX	.000-TX	.000-TX	PLOCHY TECHNICKÉ INFRASTRUKTURY (TX)
.000-DX	.000-DX	.000-DX	PLOCHY DOPRAVNÍ INFRASTRUKTURY (DX)
.000-PV	.000-PV	.000-PV	PLOCHY VEŘEJNÝCH PROSTRANSTVÍ (PV)
.000-ZV	.000-ZV	.000-ZV	PLOCHY VEŘEJNÝCH PROSTRANSTVÍ – VEŘEJNÁ ZELEŇ (ZV)
.000-NS	.000-NS	.000-NS	PLOCHY SMÍŠENÉ NEZASTAVĚNÉHO ÚZEMÍ (NS)
.000-NZ	.000-NZ	.000-NZ	PLOCHY ZEMĚDĚLSKÉ (NZ)
.000-NL	.000-NL	.000-NL	PLOCHY LESNÍ (NL)
.000-W	.000-W	.000-W	PLOCHY VODNÍ A VODOHOSPODÁŘSKÉ (W)

ROZHRANÍ PLOCH

.000-XX — KÓD PLOCHY

.000-XX
- VZTAŽNÝ BOD KÓDU
- UNIKÁTNÍ ČÍSLO PLOCHY
- KÓD TYPU PLOCHY S ROZDÍLNÝM ZPŮSOBEM VYUŽITÍ

ROZVOJOVÉ PLOCHY

- PLOCHA ZASTAVITELNÁ A JEJÍ KÓD
- PLOCHA PŘESTAVBY A JEJÍ KÓD
- PLOCHA ZMĚN V KRAJINĚ A JEJÍ KÓD

TRASY A KORIDORY

- PĚŠÍ PROPOJENÍ
- KORIDOR TECH. INFRASTRUKTURY A JEHO KÓD – NÁVRH
- KORIDOR TECH. INFRASTRUKTURY A JEHO KÓD – ÚZEMNÍ REZERVA

ÚZEMNÍ SYSTÉM EKOLOGICKÉ STABILITY

STABILIZOVANÉ	ZMĚNY	
.000-B	.000-B	BIOCENTRUM A JEHO KÓD
.000-B	.000-B	BIOKORIDOR A JEHO KÓD
		SOUČÁST NADREGIONÁLNÍHO ÚSES
		SOUČÁST REGIONÁLNÍHO ÚSES

HRANICE

- HRANICE ŘEŠENÉHO ÚZEMÍ – SPRÁVNÍHO ÚZEMÍ OBCE POSTŘELMOV
- HRANICE ZASTAVĚNÉHO ÚZEMÍ

PLOCHY S PRVKY REGULAČNÍHO PLÁNU

- .000 — PLOCHA S PRVKY REGULAČNÍHO PLÁNU A JEJÍ KÓD

PODMÍNKY PRO ROZHODOVÁNÍ O ZMĚNÁCH V ÚZEMÍ

- .000-SP — PLOCHA, VE KTERÉ JE ROZHODOVÁNÍ O ZMĚNÁCH V ÚZEMÍ PODMÍNĚNO UZAVŘENÍM DOHODY O PARCELACI, A JEJÍ KÓD
- .000-ÚS — PLOCHA, VE KTERÉ JE ROZHODOVÁNÍ O ZMĚNÁCH V ÚZEMÍ PODMÍNĚNO ZPRACOVÁNÍM ÚZEMNÍ STUDIE, A JEJÍ KÓD
- .000-ÚS-SP — PLOCHA, VE KTERÉ JE ROZHODOVÁNÍ O ZMĚNÁCH V ÚZEMÍ PODMÍNĚNO ZPRACOVÁNÍM ÚZEMNÍ STUDIE A UZAVŘENÍM DOHODY O PARCELACI, A JEJÍ KÓD

PRVKY MAPOVÉHO DÍLA

- k.ú. BLUDOV — HRANICE KATASTRÁLNÍHO ÚZEMÍ A JEHO NÁZEV
- POLOHOPIS – KATASTRÁLNÍ MAPA
- 55 — VÝŠKOPIS – VRSTEVNICE

INFORMATIVNÍ ČÁST

- ŽELEZNIČNÍ TRAŤ
- ŽELEZNIČNÍ STANICE
- I/03 — SILNICE I. TŘÍDY
- SILNICE I. TŘÍDY – NÁVRH
- III/03000 — SILNICE III. TŘÍDY
- SILNICE III. TŘÍDY – NÁVRH
- BIOCENTRUM – MIMO ŘEŠENÉ ÚZEMÍ
- BIOKORIDOR – MIMO ŘEŠENÉ ÚZEMÍ
- SOUČÁST REGIONÁLNÍHO ÚSES – MIMO ŘEŠENÉ ÚZEMÍ

0 50 100 250 500 800 m

INFORMATIVNÍ ČÁST – TECHNICKÁ INFRASTRUKTURA

- VODNÍ TOK
- PROTIPOVODŇOVÁ HRÁZ, STĚNA
- VODOVODNÍ ŘAD
- VODOVODNÍ ŘAD DÁLKOVÝ – ÚZEMNÍ REZERVA
- VODNÍ ZDROJ, ÚPRAVA VODY, VODOJEM
- KANALIZAČNÍ STOKA SPLAŠKOVÁ
- KANALIZAČNÍ STOKA SPLAŠKOVÁ (VÝTLAK)
- KANALIZAČNÍ STOKA DEŠŤOVÁ
- ČERPACÍ STANICE ODPADNÍCH VOD, ČISTÍRNA ODPADNÍCH VOD
- ELEKTRICKÉ VEDENÍ 400 kV
- ELEKTRICKÉ VEDENÍ 110 kV
- EL. VEDENÍ 22 kV VZDUŠNĚ
- EL. VEDENÍ 22 kV VZDUŠNĚ – NÁVRH
- EL. VEDENÍ 22 kV KABELOVĚ
- EL. VEDENÍ 22 kV KABELOVĚ – NÁVRH
- ELEKTRICKÁ STANICE 22/0,4 kV – STAV / NÁVRH
- ELEKTRICKÉ VEDENÍ 22 kV – PŘEDPOKLÁDANÉ ZRUŠENÍ
- PLYNOVOD VTL, REGULAČNÍ STANICE PLYNU VTL
- PLYNOVOD STL
- STANICE KATODOVÉ OCHRANY NA VTL PLYNOVODU (VČ. VEDENÍ NN)
- RADIORELÉOVÁ TRASA
- ELEKTRONICKÉ KOMUNIKAČNÍ VEDENÍ
- ELEKTRONICKÉ KOMUNIKAČNÍ ZAŘÍZENÍ
- KOTELNA, TEPLOVOD
- SBĚRNÝ DVŮR, TECHNICKÉ SLUŽBY

INFORMATIVNÍ ČÁST – VYBRANÉ LIMITY VYUŽITÍ ÚZEMÍ

- NEMOVITÁ KULTURNÍ PAMÁTKA
- NEMOVITÁ KULTURNÍ PAMÁTKA
- MÍSTNÍ PAMÁTKA (KAPLE, KŘÍŽ, PAMÁTNÍK, BOŽÍ MUKA,...)
- OCHRANNÉ PÁSMO NEMOVITÉ KULTURNÍ PAMÁTKY
- ÚZEMÍ S ARCHEOLOGICKÝMI NÁLEZY I. KATEGORIE
- ÚZEMÍ S ARCHEOLOGICKÝMI NÁLEZY II. KATEGORIE
- CELÉ SPRÁVNÍ ÚZEMÍ JE ÚZEMÍM S ARCHEOLOGICKÝMI NÁLEZY
- HŘBITOV
- EVL — EVROPSKY VÝZNAMNÁ LOKALITA – NATURA 2000
- PŘECHODNĚ CHRÁNĚNÁ PLOCHA
- VZDÁLENOST 50 M OD KRAJE LESA
- VKP — VÝZNAMNÝ KRAJINNÝ PRVEK (VKP) REGISTROVANÝ
- PAMÁTNÝ STROM
- LOŽISKO NEROSTNÝCH SUROVIN
- OCHRANNÉ PÁSMO VODNÍHO ZDROJE I. STUPNĚ
- OCHR. PÁSMO VODNÍHO ZDROJE II. STUPNĚ
- OCHR. PÁSMO PŘÍRODNÍCH LÉČIVÝCH ZDROJŮ II. STUPNĚ
- CHRÁNĚNÁ OBLAST PŘIROZENÉ AKUMULACE VOD
- AKTIVNÍ ZÓNA ZÁPLAVOVÉHO ÚZEMÍ
- VYHLÁŠENÉ ZÁPLAVOVÉ ÚZEMÍ Q100
- ZÁPLAVOVÉ ÚZEMÍ ZVLÁŠTNÍ POVODNĚ
- MONITOROVACÍ ZAŘÍZENÍ ČHMÚ A JEHO OCHRANNÉ PÁSMO
- ODVODNĚNÁ PLOCHA (PLOCHA MELIORACÍ)
- OCHRANNÉ PÁSMO ELEKTRICKÉHO VEDENÍ
- BEZP. PÁSMO PLYNOVODU NEBO ZAŘÍZENÍ NA PLYN. SÍTI
- OCHRANNÉ PÁSMO SILNICE
- OCHRANNÉ PÁSMO ŽELEZNIČNÍ TRATĚ
- CELÉ SPRÁVNÍ ÚZEMÍ JE ZÁJMOVÝM ÚZEMÍM MINISTERSTVA OBRANY Z HLEDISKA POVOLOVÁNÍ VYJMENOVANÝCH DRUHŮ STAVEB

ZÁZNAM O ÚČINNOSTI

Správní orgán, který územní plán vydal: **Zastupitelstvo obce Postřelmov**	Datum nabytí účinnosti územního plánu:
Pořizovatel: **Obecní úřad Postřelmov, Komenského 196, 789 89 Postřelmov, prostřednictvím kvalifikované osoby ve smyslu § 24 odst. 3, písm. a) stavebního zákona**	
Oprávněná osoba pořizovatele: Ing. Jiří Pumpla, starosta obce	Podpis:

Zpracovatel: **kneel kynčl architekti s.r.o., Šumavská 416/15, 602 00 Brno**	
Garant projektu: doc. Ing. arch. Jakub Kynčl, Ph.D., ČKA 02872	Podpis:
Projektový tým: doc. Ing. arch. Jakub Kynčl, Ph.D., Ing. arch. Jiří Kneel, Ing. arch. Bohuš Zoubek, Ing. arch. Jan Šplíš, Ing. arch. Jana Šimová, Ph.D.	
Dopravní infrastruktura: Ing. Kateřina Pokorná (Haller DPK s.r.o.)	Zábor půdního fondu: Ing. arch. Jiří Kneel
Technická infrastruktura – vodní hospodářská, zásobování plynem: Ing. Václav Vlček	Krajina: Ing. arch. Jiří Kneel
Technická infrastruktura – zásobování elektřinou: Ing. Zdeněk Chudáček (ARKO s.r.o.)	ÚSES: RNDr. Jiří Kocián (AGERIB s.r.o.)

kneel kynčl architekti s.r.o.
Šumavská 416/15, 602 00 Brno
tel.: +420 541 592 134
www.kneelkynckl.com

Název akce: **ÚZEMNÍ PLÁN POSTŘELMOV**

Datum: 2022
Formát: 1096 x 952 mm
Číslo zakázky: 00764_00

Název výkresu: **KOORDINAČNÍ VÝKRES**

Měřítko: 1 : 5 000
Číslo výkresu: II/01